




DETALHE – 1  
HIDRÁULICA  
(1/20)

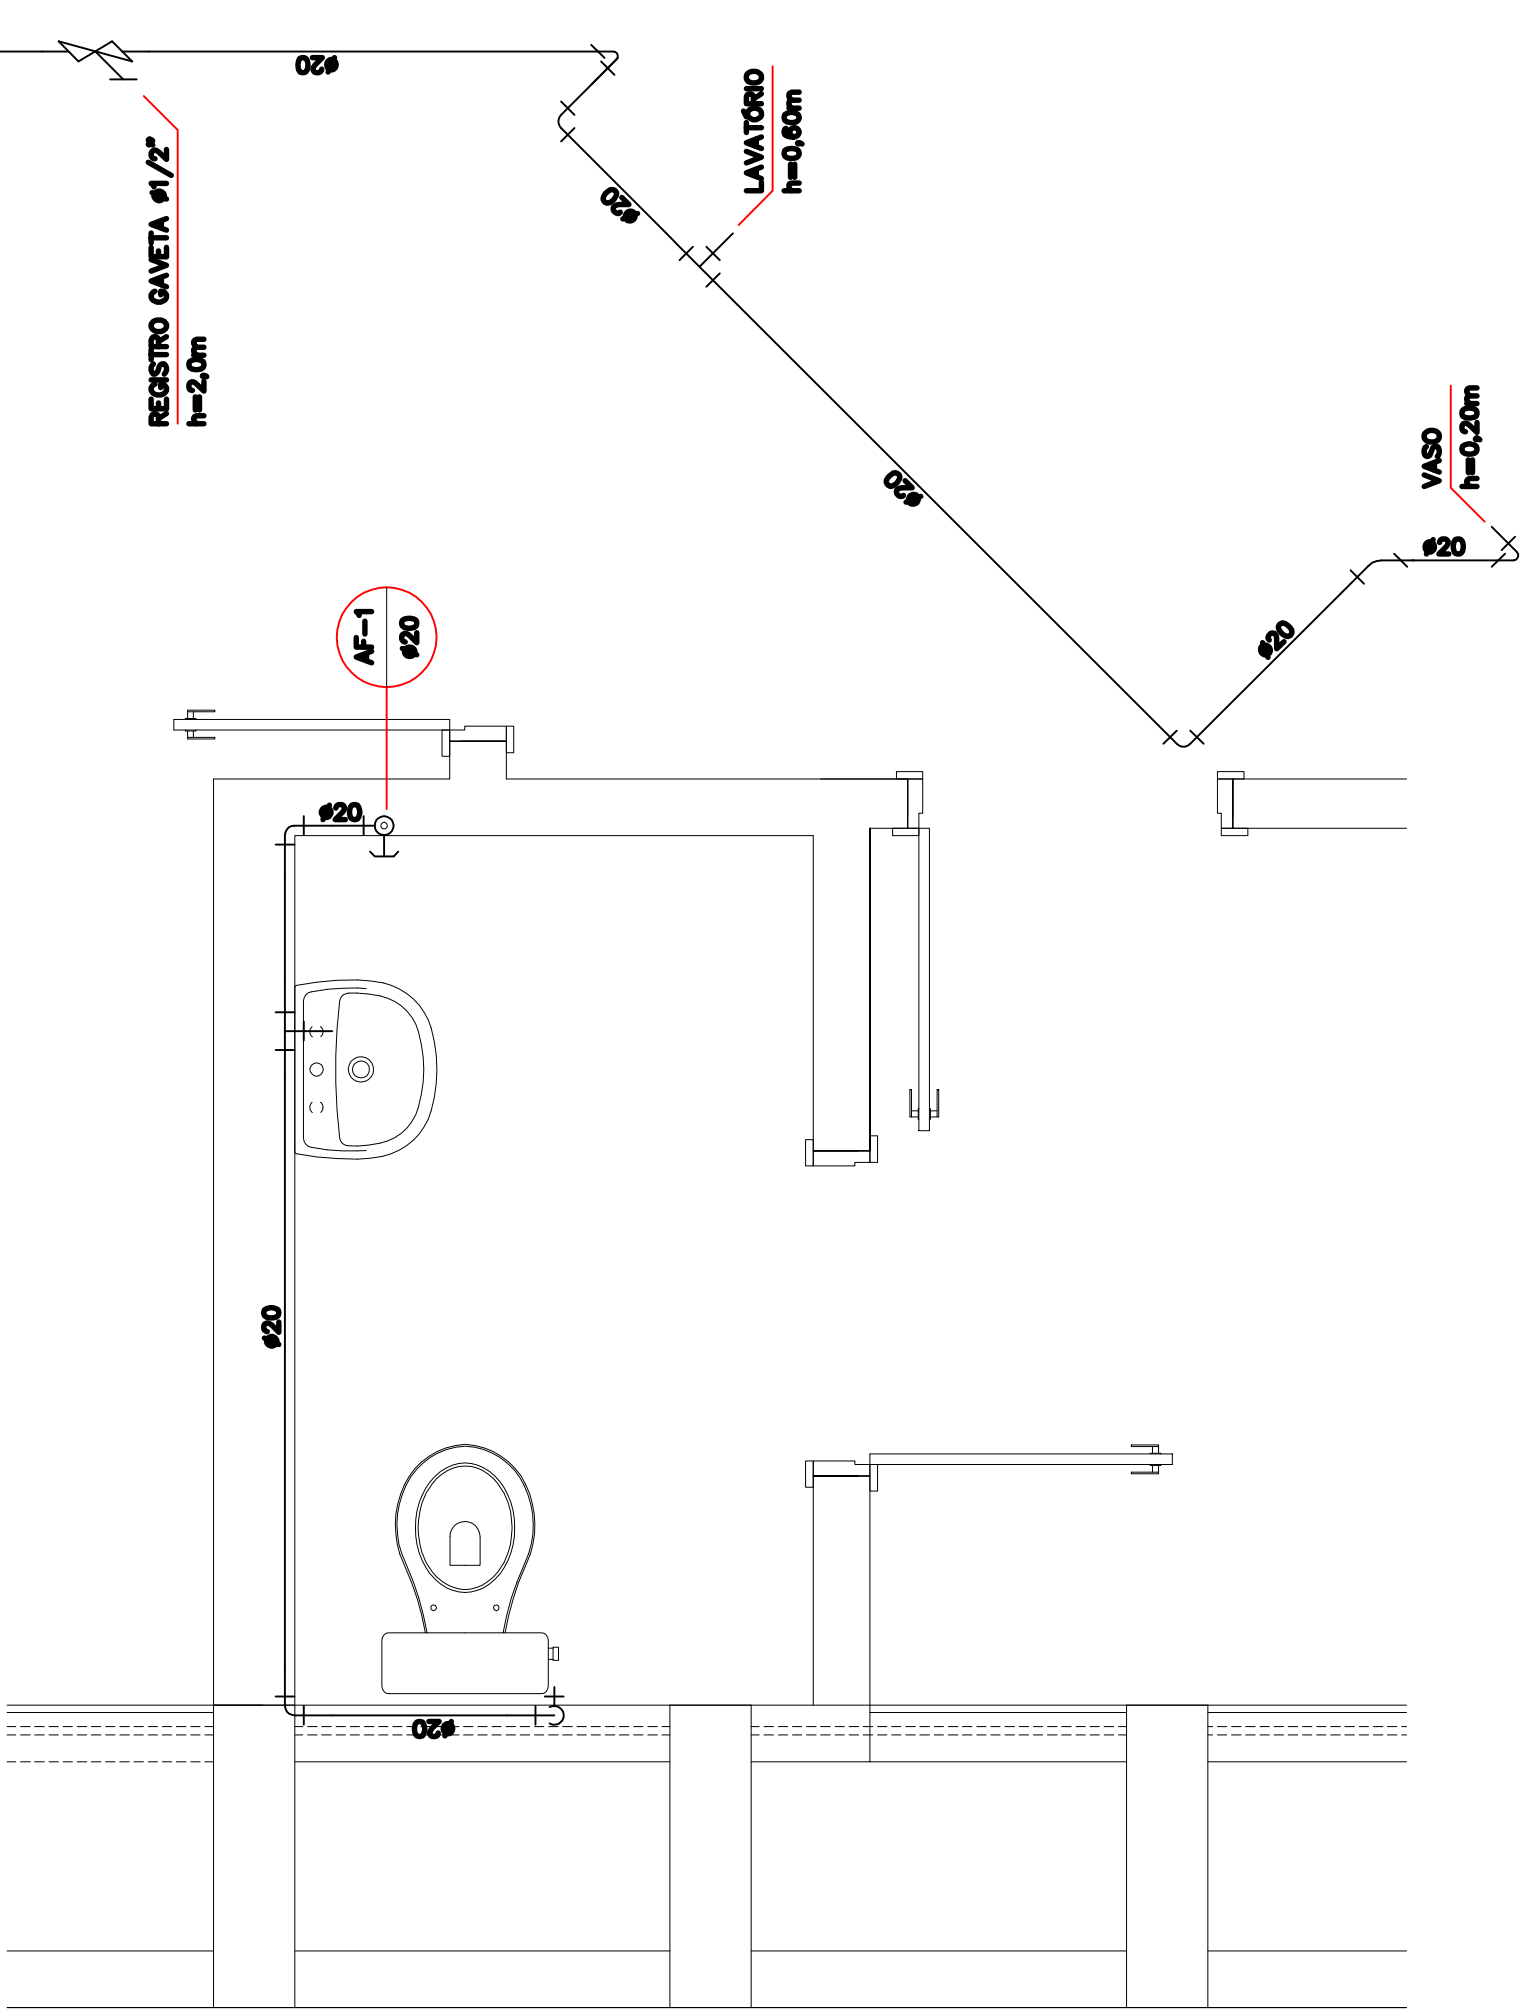


DETALHE – 2  
HIDRÁULICA  
(1/20)

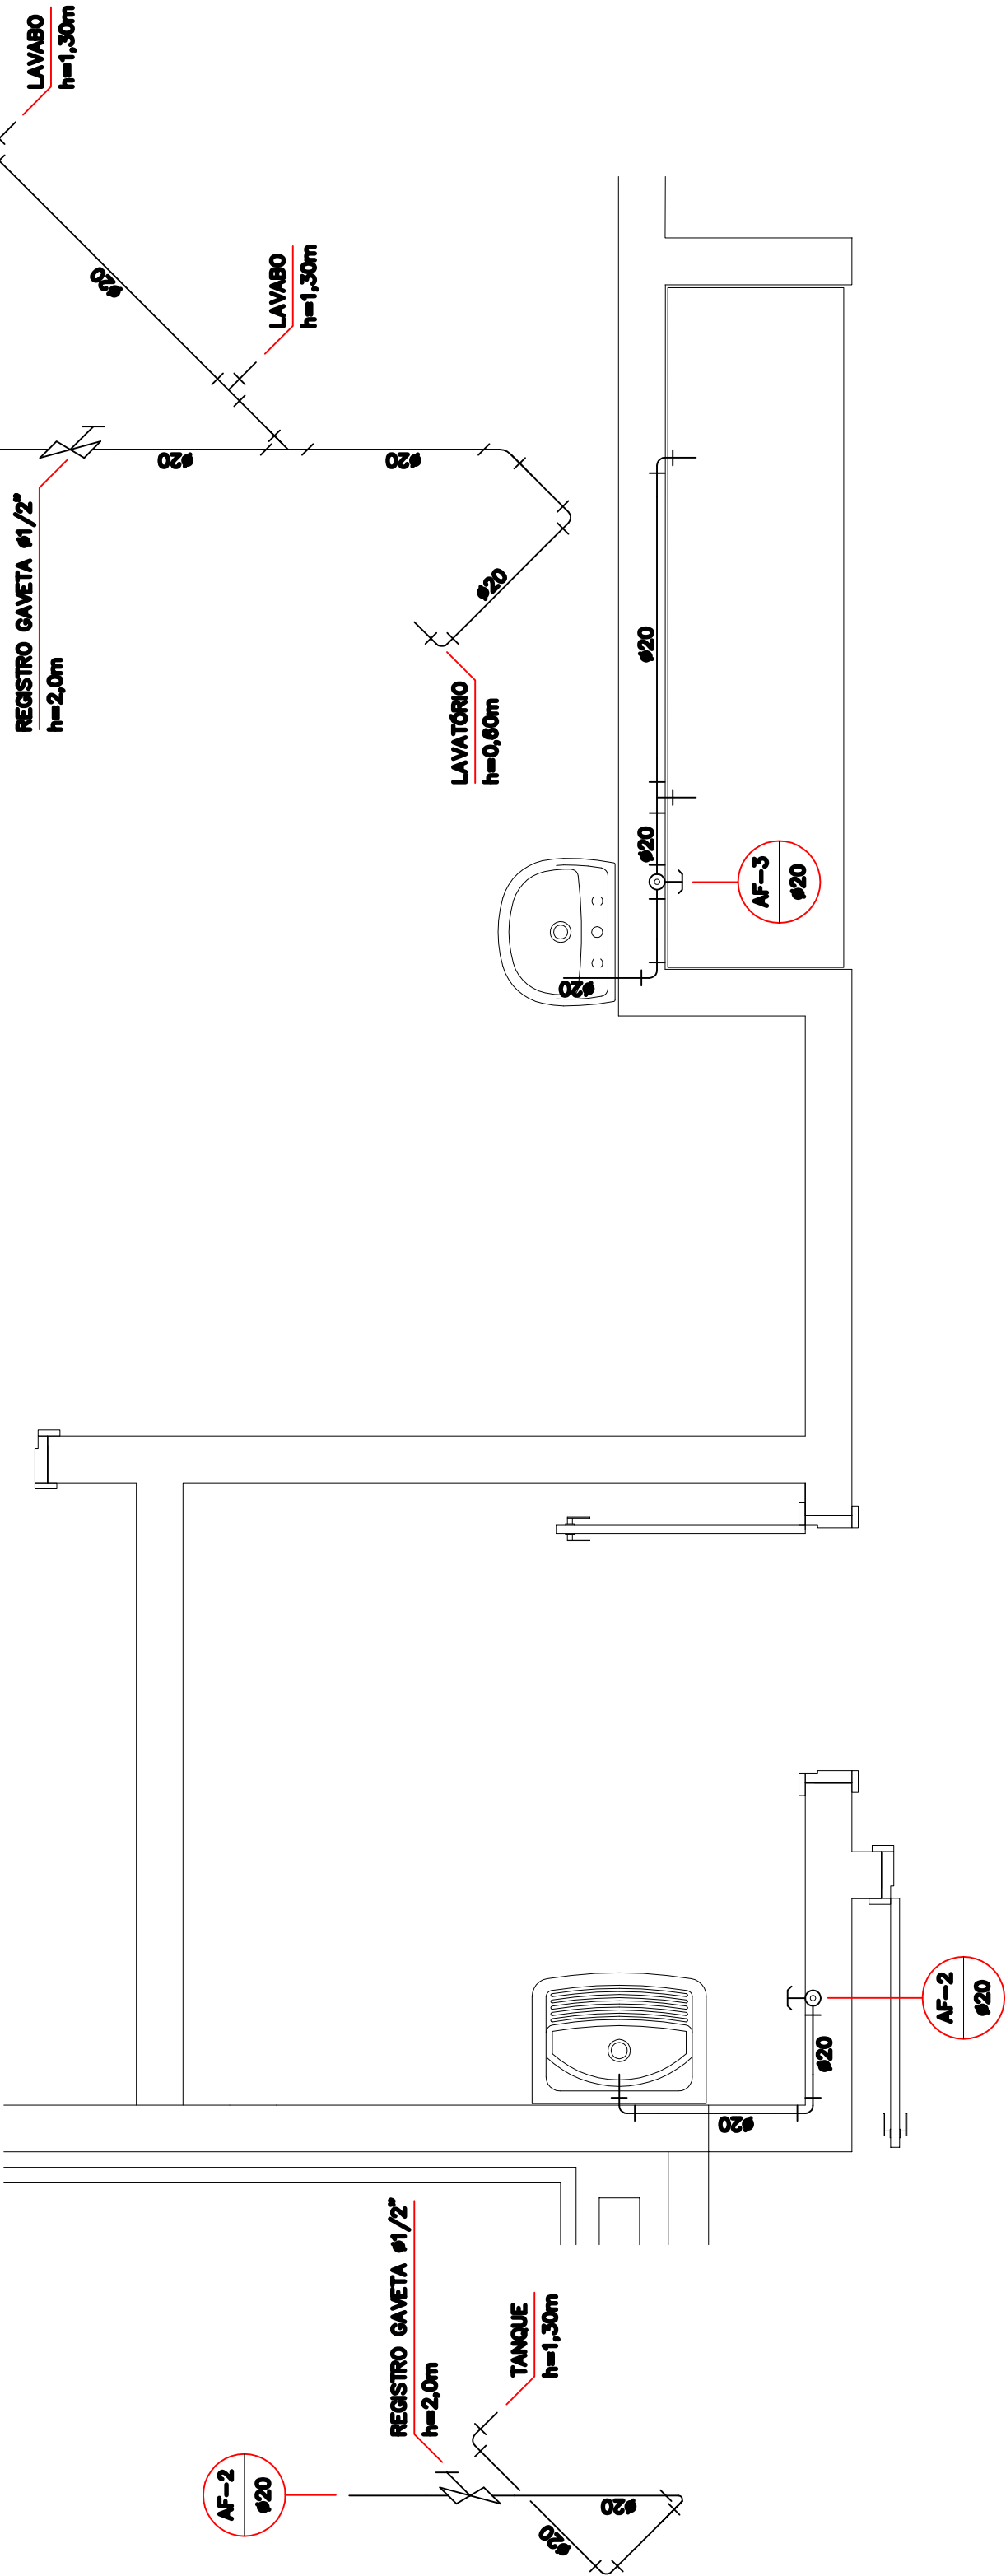


DETALHE – PIA

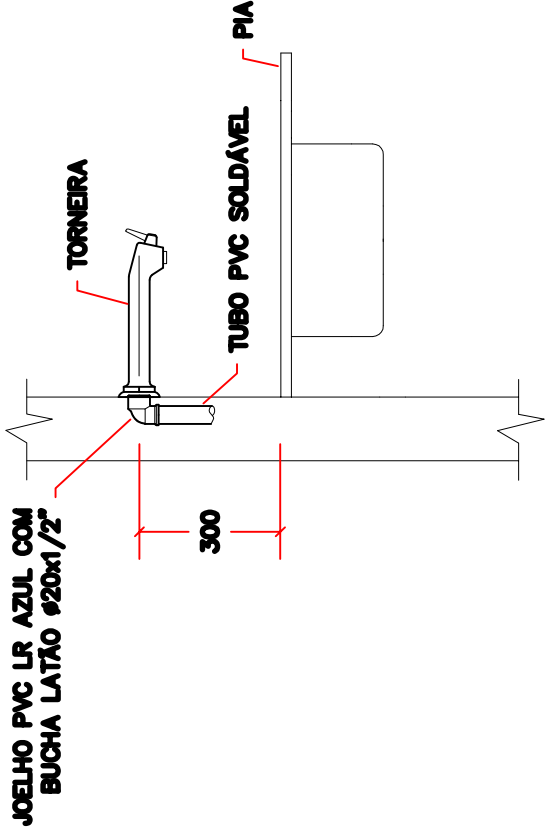


DETALHE – LAVATÓRIO  
OU CUBA COM TORNEIRA

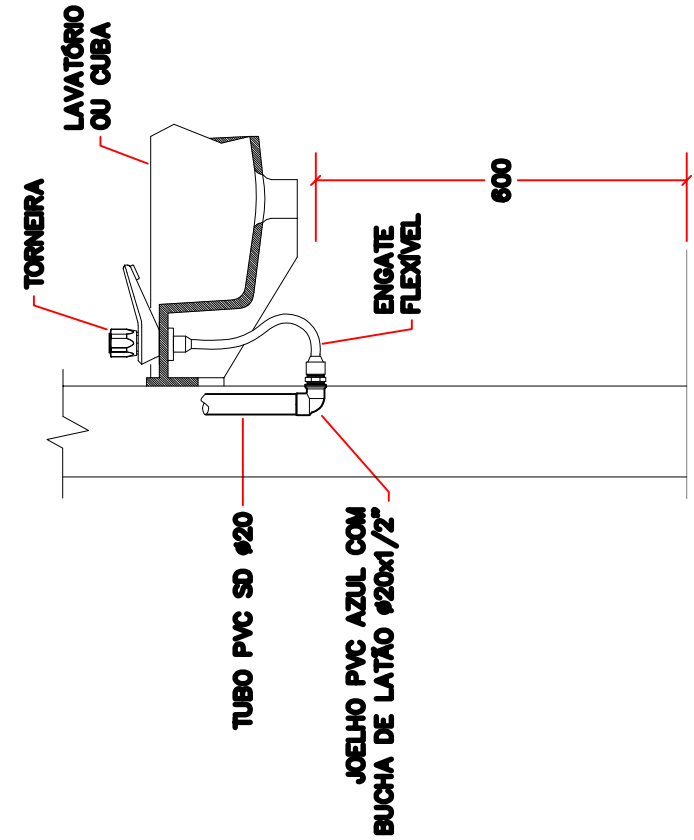


DETALHE – VASO COM  
CAIXA ACOLPLADA

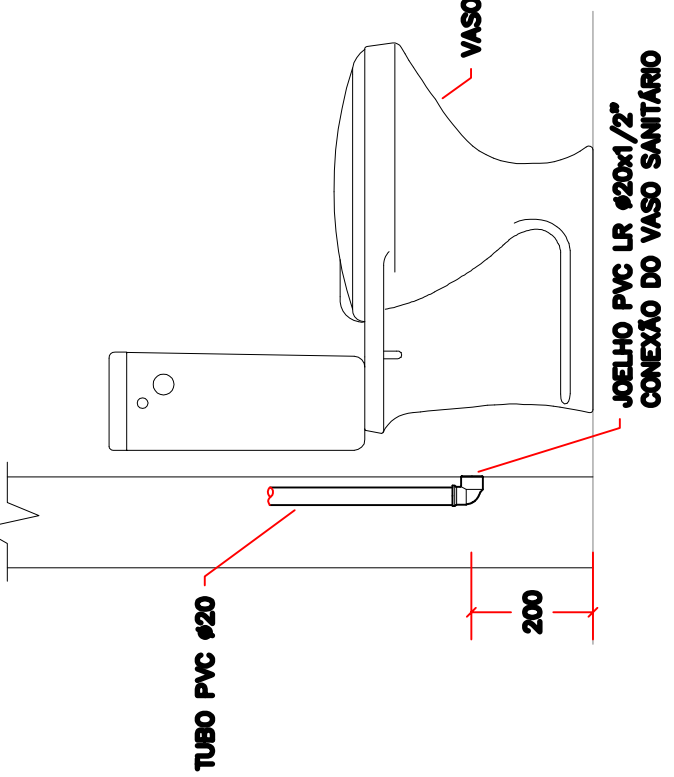

DETALHE – 3  
HIDRÁULICA  
(1/20)

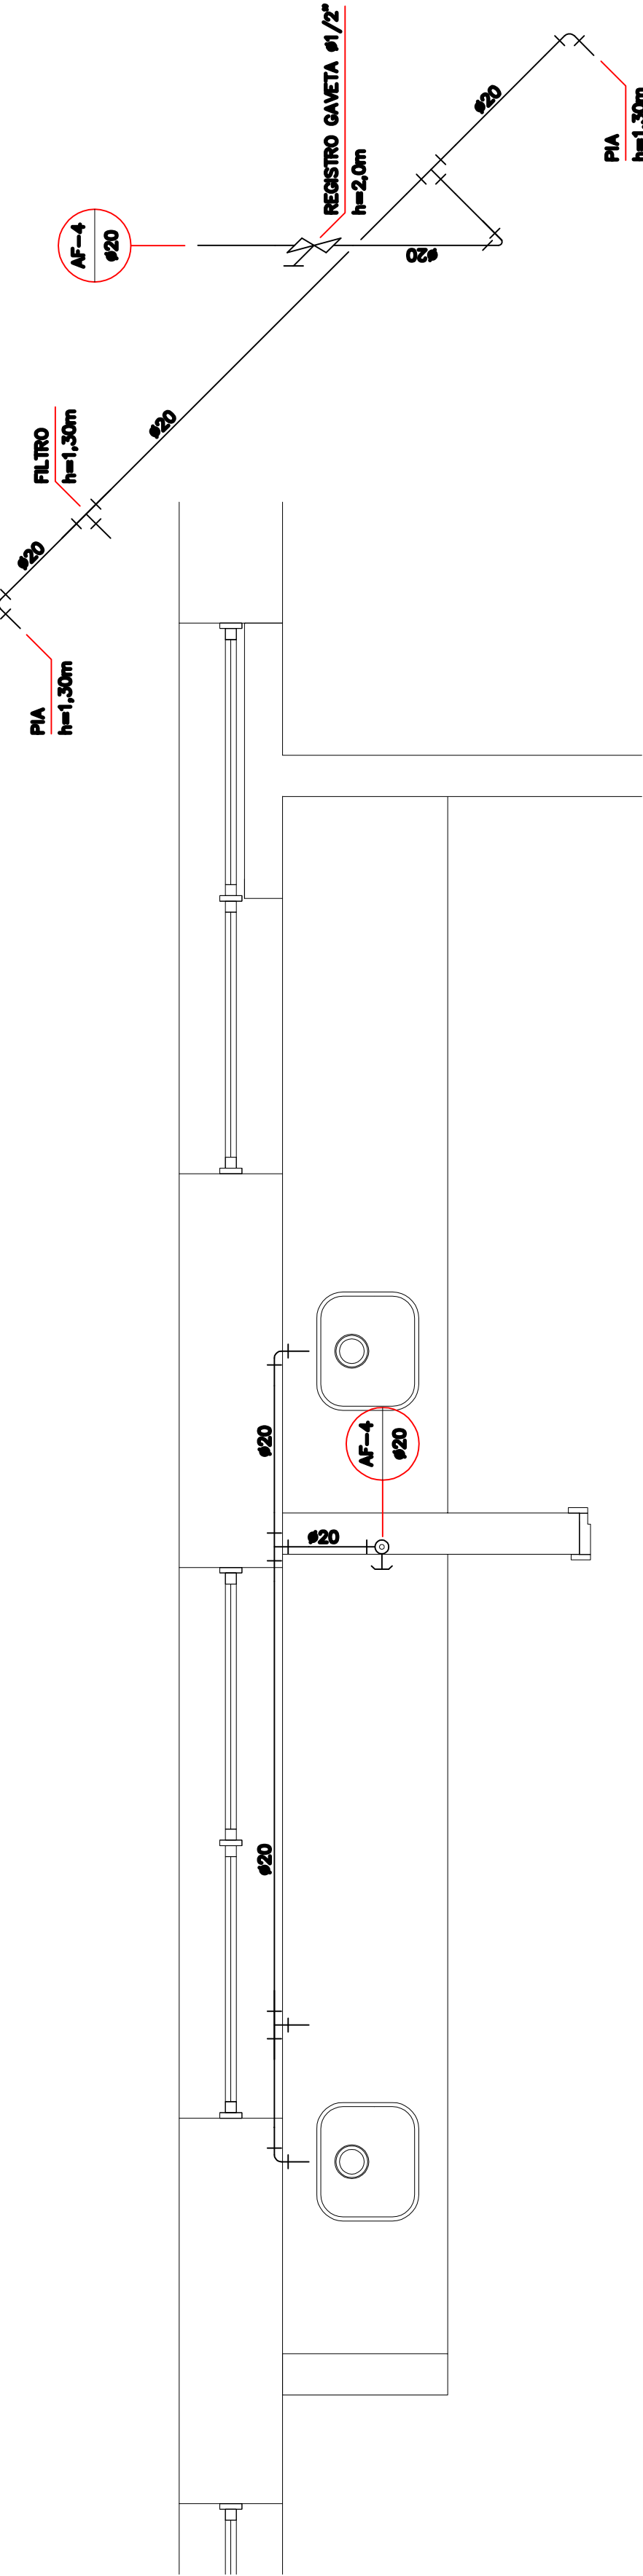

DETALHE – TANQUE  
DE LAVAR

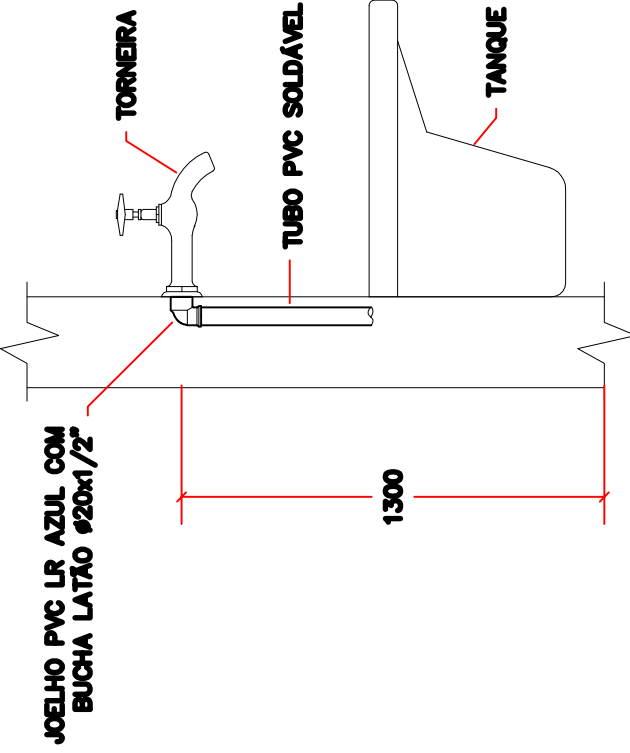

05/09

FARIAS

APRESENTANDO PROJETO DE FILTRO NO DETALHE 3

CHEFE DE PROJETOS: ARIQ. ROSANA DE LEO CAU A1824-6

RESPONSÁVEL TÉCNICO:

ALTERAÇÕES	NÚMERO	DATA	RESPONSE	TIPO E LOCAL DA ALTERAÇÃO
02				
01				
00				
EMISSÃO INICIAL				



UNIVERSIDADE FEDERAL DA BAHIA

Superintendência de Meio Ambiente e Infraestrutura

COORDENADOR DE FINANCIAMENTO, PROJETOS E OBRAS - ARIQ. MARCELO GABETH PINHEIRO

CHEFE DO NÚCLEO DE PROJETOS - ARIQ. ROSANA DE LEO

RESPONSÁVEL TÉCNICO - ARIQ. ANA CAROLINA DAVILA

CAU-A1824-6

CAU-A1824-6

CAU-A1824-6

REFORMA E AMPLIAÇÃO CENTRO CIRURGICO

CAMPUS DO CANELA

LOCAL

SAVADOR

REVISÃO

EXECUTIVO

DESENHISTA

COORDENADOR

MAR/2017

1/50

02/03