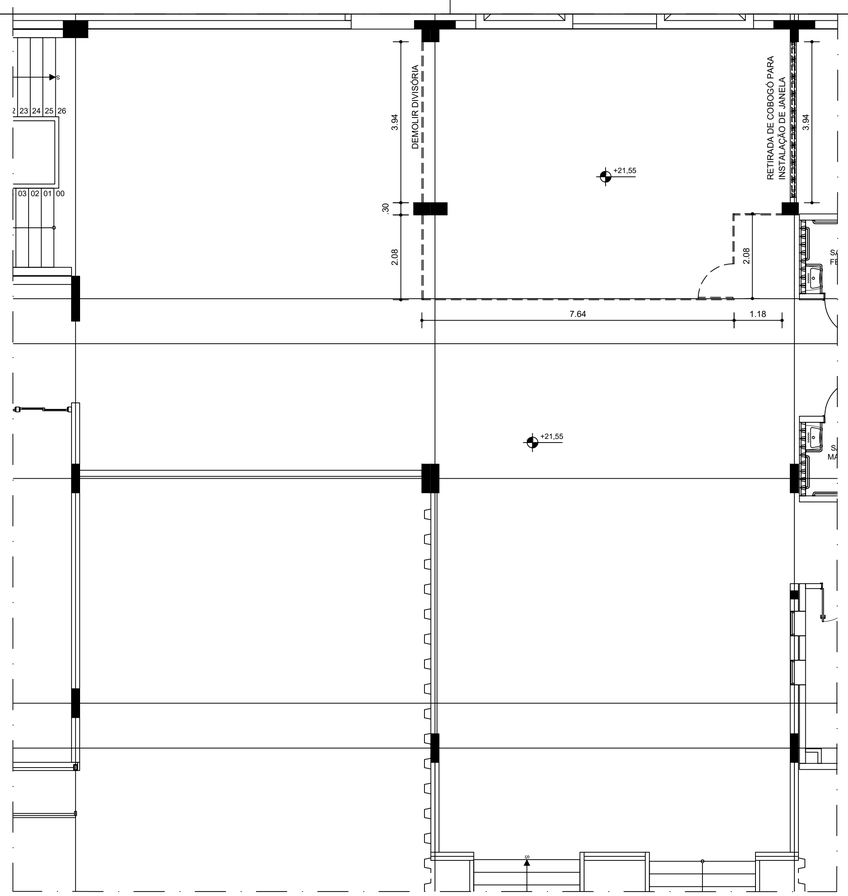

PLANTA DE DEMOLIÇÃO
1º PAVIMENTO
ESCALA 1/75

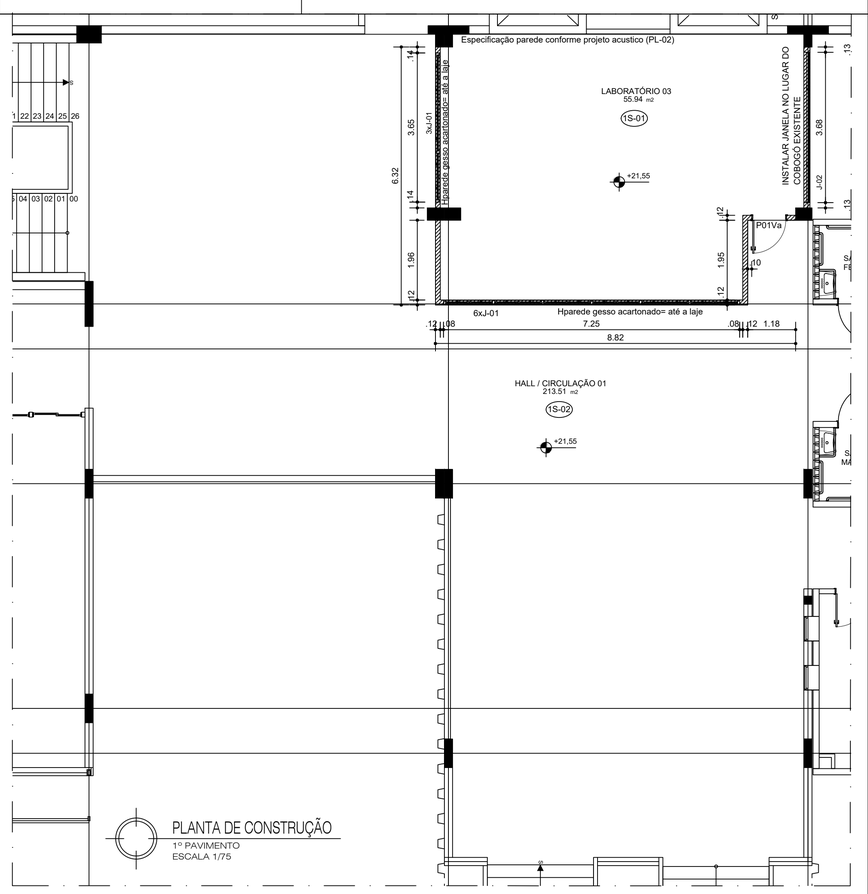

PLANTA DE CONSTRUÇÃO
1º PAVIMENTO
ESCALA 1/75

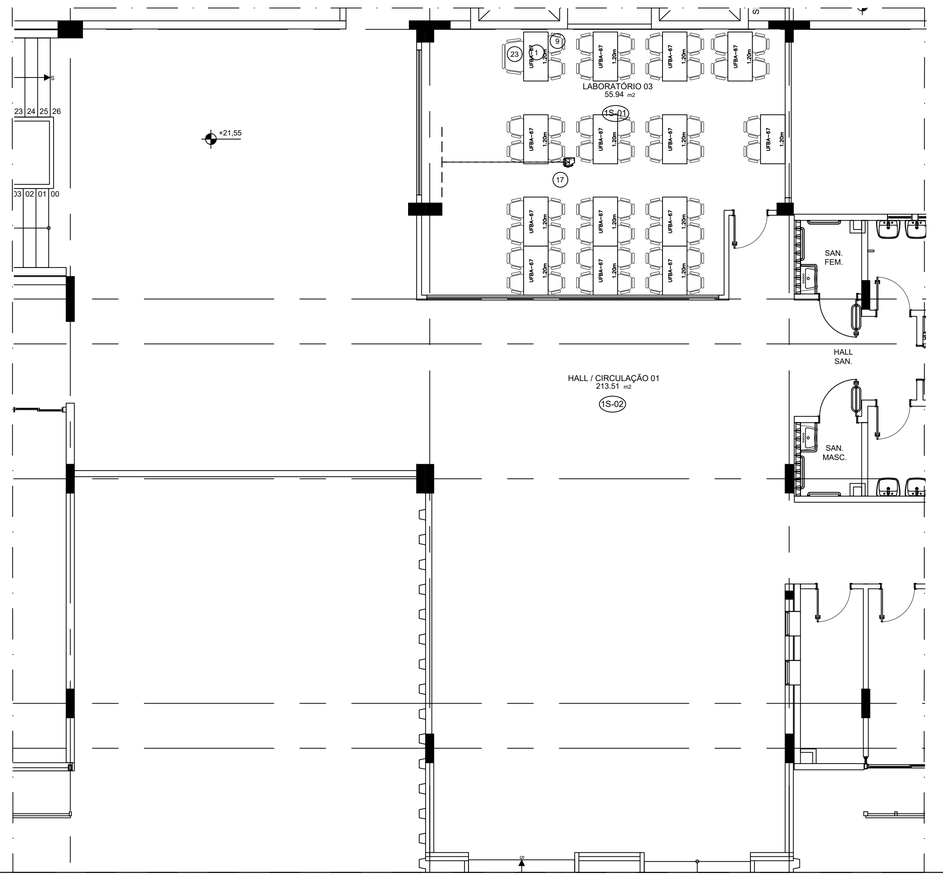

PLANTA DE LAYOUT
1º PAVIMENTO
ESCALA 1/75

LEGENDA

AMBIENTE ÁREA m2	IDENTIFICAÇÃO DO AMBIENTE
P-nnn	REFERÊNCIA : Pv - PAVIMENTO [nn - CÓDIGO
	PAREDE EXISTENTE A SER MANTIDA
	PAREDE EM GESSO ACARTONADO A SER CONSTRUIDA
	ÁREA DE INTERVENÇÃO EM FORRO
	PAREDE A DEMOLIR

QUADRO RESUMO DE ESQUADRIAS

PORTAS

CÓDIGO	DIMENSÃO	MATERIAL	QUANT.	FUNCIONAMENTO	LOCAL DE UTILIZAÇÃO
P01Va	0,80x2,10m	PORTA EM MADEIRA COMPENSADA EM CEDRO REVESTIDA EM LAMINADO MELAMINICO, RISCADA EM FAIXAS HORIZONTAIS E VISOR DE VIDRO CRISTAL 15x120cm, C/GRELHA 500x400cm	1,00	ABRIR	1º PAV.: LABORATÓRIO 3
P01Vb	0,80x2,10m	PORTA EM MADEIRA COMPENSADA EM CEDRO REVESTIDA EM LAMINADO MELAMINICO, RISCADA EM FAIXAS HORIZONTAIS E VISOR DE VIDRO CRISTAL 15x120cm, C/GRELHA 300x100cm	1,00	ABRIR	2º PAV.: SALA DE EDIÇÃO 2
P01Vc	0,80x2,10m	PORTA EM MADEIRA COMPENSADA EM CEDRO REVESTIDA EM LAMINADO MELAMINICO, RISCADA EM FAIXAS HORIZONTAIS E VISOR DE VIDRO CRISTAL 15x120cm	1,00	ABRIR	2º PAV.: DEPÓSITO 3

JANELAS

J-01	1,15x0,40 h=2,25m	ALUMINIO ANODIZADO NATURAL COM VIDRO LAMINADO - PROJETO ACÚSTICO (EI .05)	12,00	MAXIMAR	LABORATÓRIO 03 / SALA DE EDIÇÃO 02
J-01a	1,15x0,40 h=2,25m	ALUMINIO ANODIZADO NATURAL COM VIDRO TRANSPARENTE	6,00	MAXIMAR	DEPÓSITO 03
J-02	3,68x1,80 h=0,90m	ALUMINIO ANODIZADO NATURAL COM VIDRO TRANSPARENTE	2,00	MAXIMAR DUPLO	LABORATÓRIO 03 / SALA DE EDIÇÃO 02

QUADRO RESUMO DE MATERIAIS

PRIMEIRO PAVIMENTO

CÓDIGO	CÔMODO	ÁREA	PISO	PAREDE	TETO	RODAPÉ	SOLEIRA	PERÍMETRO
1S-01	LABORATÓRIO 03	55,94	MANTER PISO EXISTENTE	CONFORME PROJETO ACÚSTICO	FORRO EM PLACA DE FIBRA MINERAL 1250x.625mm + GESSO ACARTONADO	GRANITO CINZA CORUMBÁ	-	35,20
1S-02	HALL/ CIRCULAÇÃO 01	213,51	MANTER PISO EXISTENTE	PINTURA ACRÍLICA BRANCO GELO	FORRO EM PLACA DE FIBRA MINERAL 1250x.625mm + GESSO ACARTONADO	GRANITO CINZA CORUMBÁ	-	17,96

SEGUNDO PAVIMENTO

2S-01	SALA DE EDIÇÃO 02	38,67	MANTER PISO EXISTENTE	PINTURA ACRÍLICA BRANCO GELO	FORRO EM PLACA DE FIBRA MINERAL 1250x.625mm + GESSO ACARTONADO	GRANITO CINZA CORUMBÁ	-	23,53
2S-02	DEPÓSITO 03	14,48	MANTER PISO EXISTENTE	PINTURA ACRÍLICA BRANCO GELO	FORRO DE GESSO ACARTONADO	GRANITO CINZA CORUMBÁ	-	18,72
2S-03	HALL/ CIRCULAÇÃO 02	213,51	MANTER PISO EXISTENTE	PINTURA ACRÍLICA BRANCO GELO	FORRO EM PLACA DE FIBRA MINERAL 1250x.625mm + GESSO ACARTONADO	-	-	17,96

QUADRO MOBILIARIO E EQUIPAMENTO

AMBIENTE	DESCRIÇÃO	DIMENSÕES: LxPxH (cm)	CÓDIGO	REGISTRO DE PREÇO	QUANTIDADE
LABORATÓRIO 03	MESA RETANGULAR	120 X 60 X 74	1	-	14
	CADEIRA SEM PRANCHETA PARA SALA DE AULA	-	9	-	52
	CADEIRA SEM PRANCHETA PARA SALA DE AULA (OBESO)	-	23	-	01
	PROJETOR E TELA DE PROJEÇÃO DE TETO	-	17	-	01
SALA DE EDIÇÃO 02	CADEIRA SEM PRANCHETA PARA SALA DE AULA	-	09	-	15
	MESA RETANGULAR	100 x 60 x 74	12	-	16
	PROJETOR E TELA DE PROJEÇÃO DE TETO	-	17	-	01
	COMPUTADOR	-	18	-	16
	CADEIRA SEM PRANCHETA PARA SALA DE AULA (OBESO)	-	23	-	01

LEGENDA DE LUMINÁRIAS E EQUIPAMENTOS

	ENCAMINHAMENTO SOBRE O FORRO PARA PROJETOR (VER PROJETO ESPECÍFICO)		LUMINÁRIA FLUORESCENTE, PARA INSTALAÇÃO NO FORRO (EMBUTIR)
	PONTO NO FORRO PARA PROJETOR		LUMINÁRIA FLUORESCENTE, PARA INSTALAÇÃO NO FORRO (EMBUTIR)
	LUMINÁRIA CILÍNDRICA, PARA INSTALAÇÃO NO FORRO (EMBUTIR)		

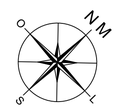

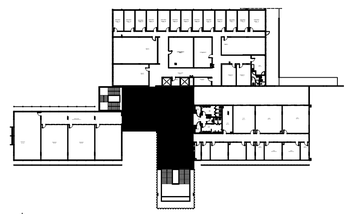

PLANTA CHAVE - 1º PAVIMENTO
SEM ESCALA

OBSERVAÇÃO: - TODAS AS MEDIDAS DEVEM SER CONFERIDAS NO LOCAL.
- MEDIDAS EM METRO

ALTERAÇÕES:

NÚMERO	DATA	RESPONS.	TIPO E LOCAL DA ALTERACAO
02			
01	29/06/2022	SUMAI FABIO	CORREÇÃO DA ÁREA DO AMBIENTE 1S-02 NO QUADRO RESUMO DE MATERIAIS; REVISÃO DE DIMENSÃO DAS ESQUADRIAS J-01 E J-02
00	02/03/2022	SUMAI FABIO	REORGANIZAÇÃO DE PRANCHA DE MODO A DELIMITAR A INTERFERÊNCIA DO CT-INFRA 2010, COM BASE NAS PRANCHAS "FACOM15R-AR-PE-04-DEMOLIR PAV01-R03" E "FACOM15R-AR-PE-06-CONSTRUIR PAV01-R03" RECEBIDAS NO DIA 20/04/16 , MUDANÇA DE PADRÃO DEMOLIR CONSTRUIR PARA PADRÃO SUCOM COM COR

LOGOMARCA EMPRESA:

COORDENADOR DE CONTRATO - JOSÉ CARLOS DA ROCHA	RNP - 0500939233
RESPONSÁVEL TÉCNICO - ROGÉRIO SOUZA	CAU - A29389-7
ARQUITETO(A) - ISABEL LUCENA	CAU - A50499-8

UNIVERSIDADE FEDERAL DA BAHIA — SUMAI Superintendência de Meio Ambiente e Infraestrutura

COORDENADORA DE PLANEJAMENTO, PROJETO E OBRAS - ARQ. MÁRCIA ELIZABETH PINHEIRO CAU- A21359-4
CHEFE DO NÚCLEO DE PROJETOS - ARQ. ROSANA DE LEO CAU- A18234-6
AUTOR DO PROJETO - FABIO PINA DE SOUZA CAU- A68241-1

NOME DO PROJETO:
REFORMA FACOM _ CT-INFRA 2010

LOCAL: Rua Barão de Jeremoabo, s/n, Ondina. CEP 40170-115. CIDADE: Salvador - BA

NOME DA PRANCHA:
PLANTA DE REFORMA - 1º PAVIMENTO — VERSÃO: R00

ÁREA TÉCNICA:	ETAPA:		FOLHA:
ARQUITETURA - REFORMA	LIBERADO PARA OBRA		02/05
DATA: 03/2022	ESCALA DO DESENHO: VARIADA	DESENHO: FABIO PINA	CONFERIDO POR: ROSANA DE LEO