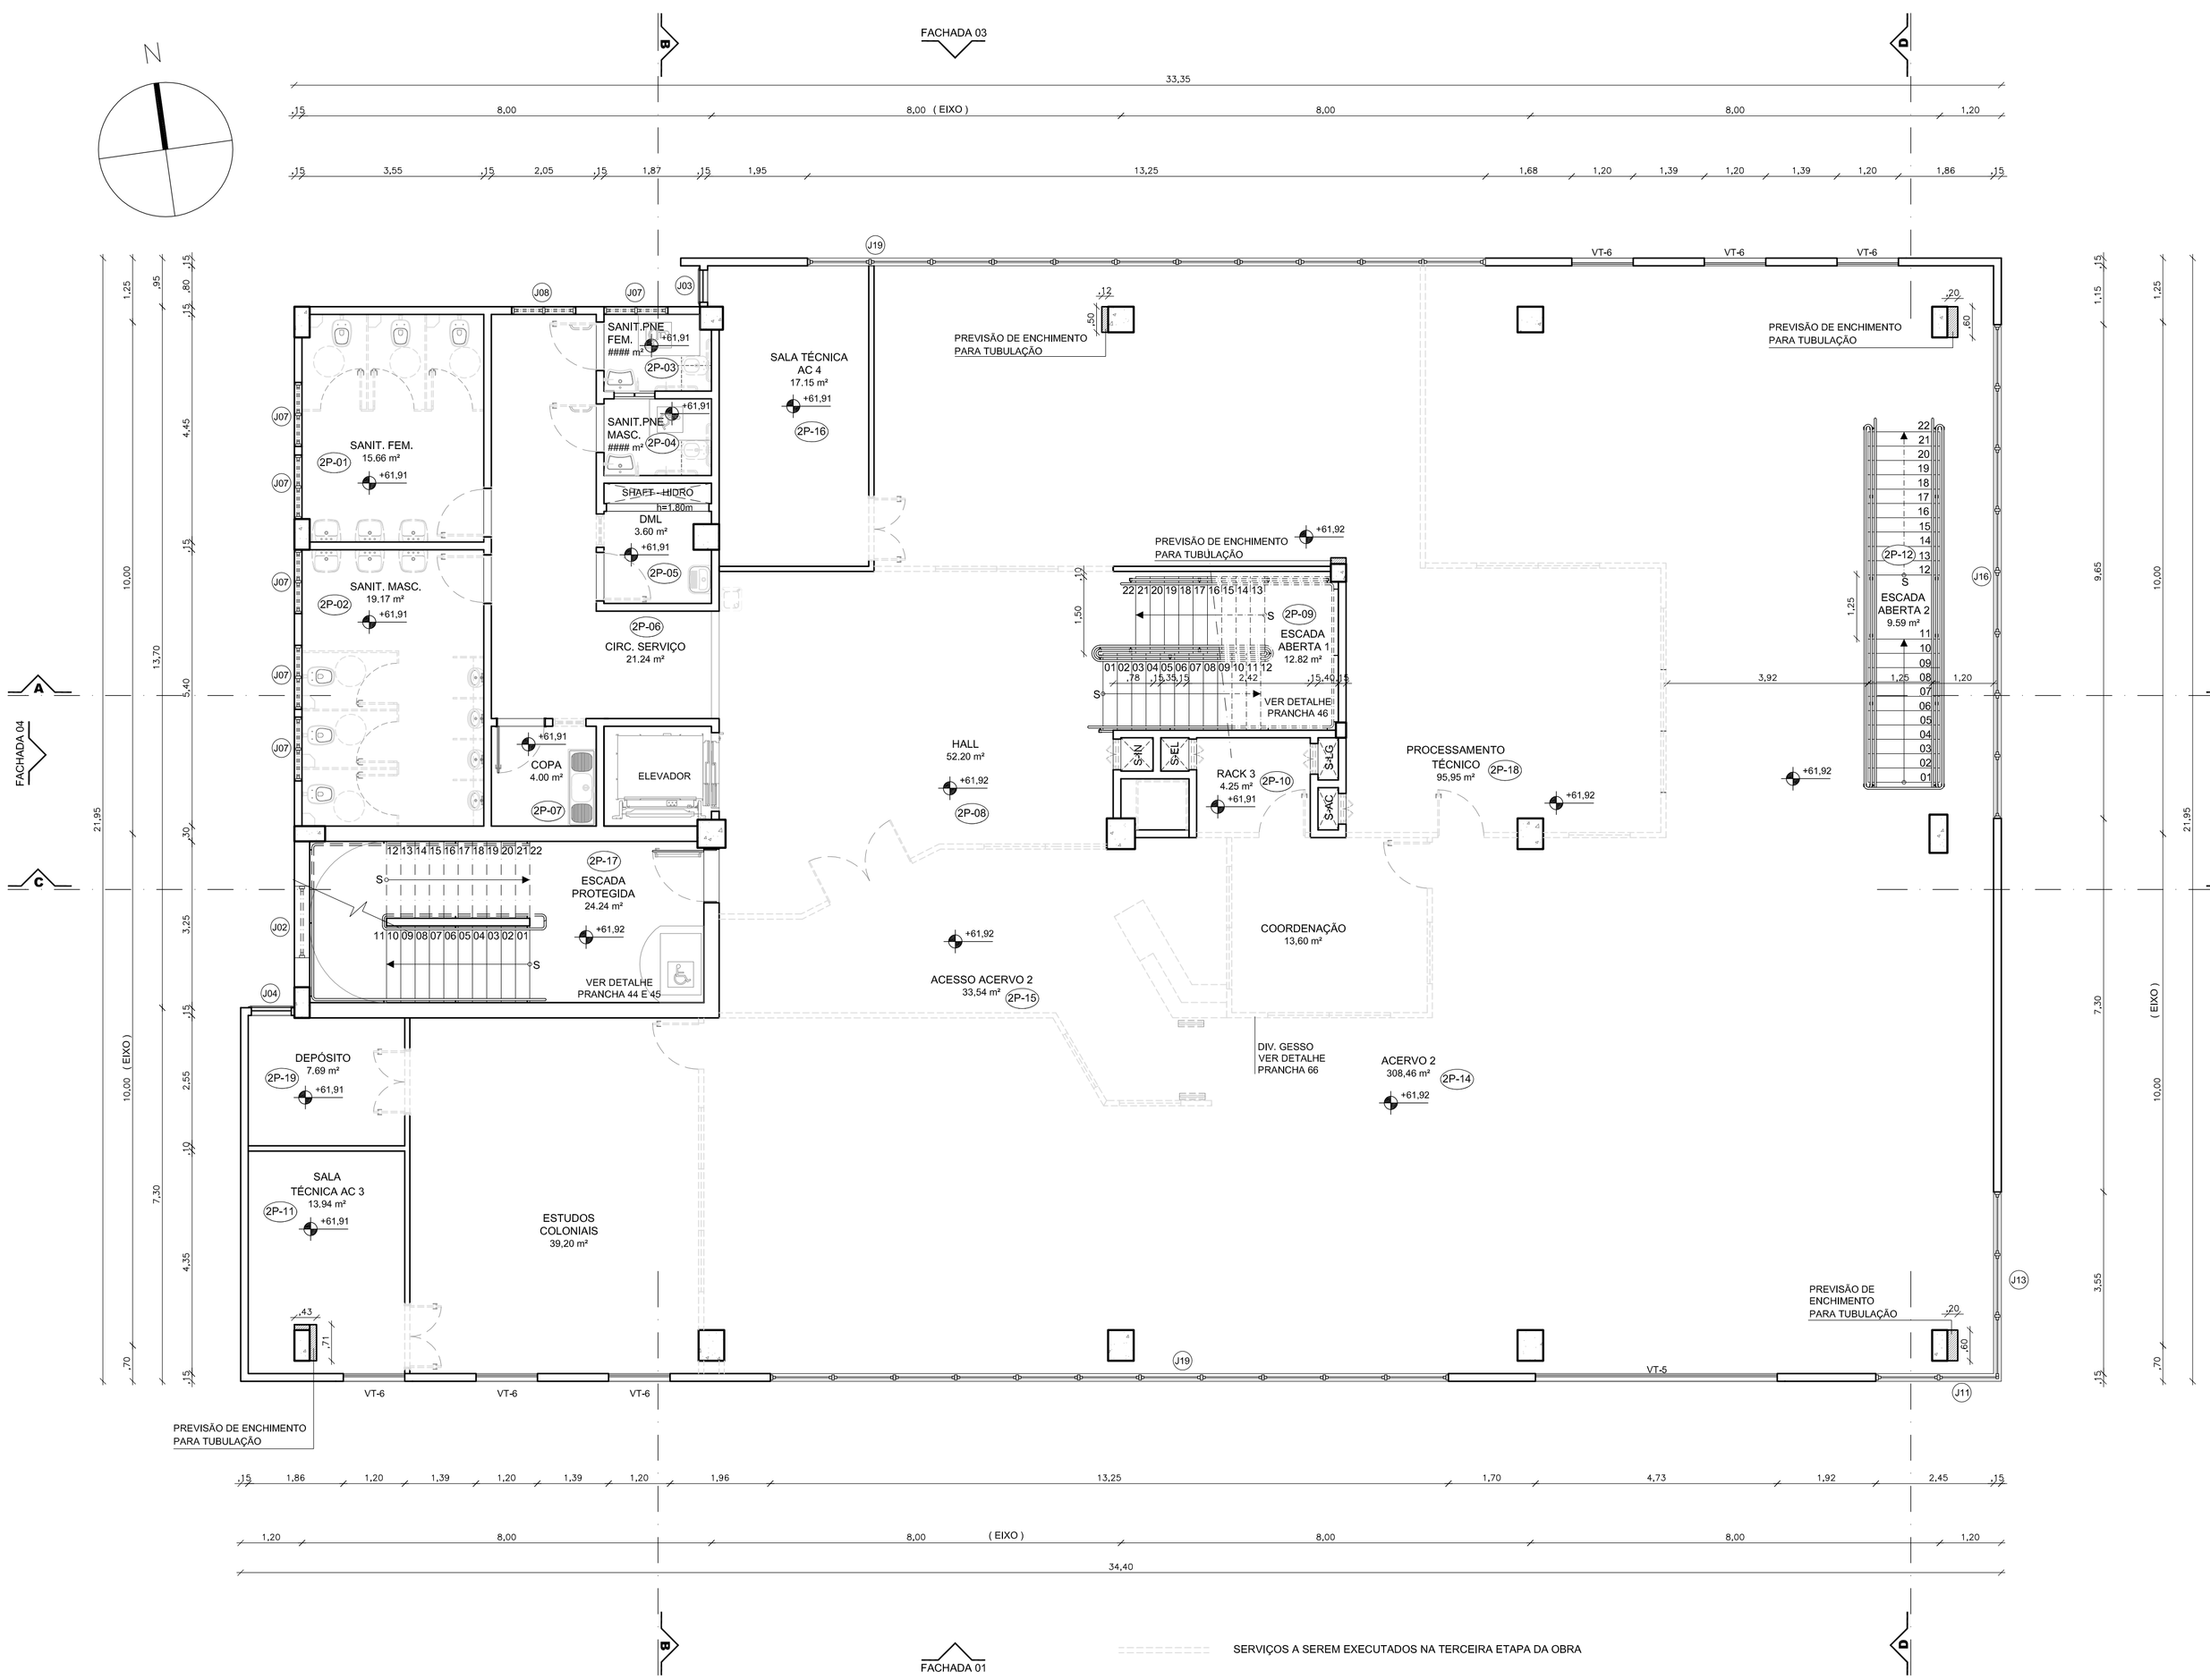

A INTERVENÇÃO INTERNA DESSE PAVIMENTO SERÁ A EXECUÇÃO DO PISO

PLANTA EXECUTIVA 2º PAVIMENTO
2º PAVIMENTO
ESCALA 1/75

2º PAVIMENTO

CÓD.	CÔMODO	ÁREA (m²)	PISO (VER PRACHAS PAGINAÇÃO DE PISO)	PAREDES	TETO (VER PRACHAS PAGINAÇÃO DE TETO)	RODAPÉ
2P-01	SANIT.. FEMININO	15,66	PORCELANATO 60x60cm	CERÂMICA BRANCA 30X40cm, REF.: SLIM BRANCO DA ELIANE OU EQUIVALENTE	FORRO EM GESSO COMUM 60X60cm + PINTURA EM TINTA PVA	GRANITO CINZA CORUMBÁ
2P-02	SANIT. MASCULINO	19,17	PORCELANATO 60x60cm	CERÂMICA BRANCA 30X40cm, REF.: SLIM BRANCO DA ELIANE OU EQUIVALENTE	FORRO EM GESSO COMUM 60X60cm + PINTURA EM TINTA PVA	GRANITO CINZA CORUMBÁ
2P-03	SANITÁRIO PNE FEMININO	3,08	PORCELANATO 60x60cm	CERÂMICA BRANCA 30X40cm, REF.: SLIM BRANCO DA ELIANE OU EQUIVALENTE	FORRO EM GESSO COMUM 60X60cm + PINTURA EM TINTA PVA	GRANITO CINZA CORUMBÁ
2P-04	SANITÁRIO PNE MASCULINO	3,15	PORCELANATO 60x60cm	CERÂMICA BRANCA 30X40cm, REF.: SLIM BRANCO DA ELIANE OU EQUIVALENTE	FORRO EM GESSO COMUM 60X60cm + PINTURA EM TINTA PVA	GRANITO CINZA CORUMBÁ
2P-05	DML	3,60	PORCELANATO 60x60cm	CERÂMICA BRANCA 30X40cm, REF.: SLIM BRANCO DA ELIANE OU EQUIVALENTE	FORRO EM GESSO COMUM 60X60cm + PINTURA EM TINTA PVA	GRANITO CINZA CORUMBÁ
2P-06	CIRC. SERVIÇO	21,24	PISO INDUSTRIAL MONOLÍTICO 1,00x1,00m	PINTURA ACRÍLICA BRANCO GELO	FORRO EM GESSO COMUM 60X60cm + PINTURA EM TINTA PVA	GRANITO CINZA CORUMBÁ
2P-07	COPA	4,00	PORCELANATO 60x60cm	CERÂMICA BRANCA 30X40cm, REF.: SLIM BRANCO DA ELIANE OU EQUIVALENTE	FORRO EM GESSO COMUM 60X60cm + PINTURA EM TINTA PVA	GRANITO CINZA CORUMBÁ
2P-08	HALL	52,50	PISO VINÍLICO, EM MANTA FLEXÍVEL	PINTURA ACRÍLICA BRANCO GELO	FORRO ACÚSTICO EM PLACAS 625x625mm	GRANITO CINZA CORUMBÁ
2P-09	ESCADA ABERTA 1	12,82	GRANITO CINZA 45x45cm CORUMBÁ	PINTURA ACRÍLICA BRANCO GELO + PASTILHA CERÂMICA	LAJE APARENTE + PINTURA EM TINTA PVA	-
2P-10	RACK 3	4,11	PISO INDUSTRIAL MONOLÍTICO 1,00x1,00m	PINTURA ACRÍLICA BRANCO GELO	FORRO ACÚSTICO EM PLACAS 625x625mm	-
2P-11	SALA TÉCNICA AC 3	13,94	CIMENTADO	PINTURA ACRÍLICA BRANCO GELO	LAJE APARENTE + PINTURA EM TINTA PVA	-
2P-12	ESCADA ABERTA 2	9,59	GRANITO CINZA 45x45cm CORUMBÁ	-	LAJE APARENTE + PINTURA EM TINTA PVA	-
2P-13	ATENDIMENTO / EMPRESTIMO	21,12	PISO VINÍLICO, EM MANTA FLEXÍVEL	PINTURA ACRÍLICA BRANCO GELO	FORRO ACÚSTICO EM PLACAS 625x625mm	-
2P-14	ACERVO 2	394,88	PISO VINÍLICO, EM MANTA FLEXÍVEL	PINTURA ACRÍLICA BRANCO GELO	FORRO ACÚSTICO EM PLACAS 625x625mm	-
2P-15	ACESSO ACERVO 2	30,87	PISO VINÍLICO, EM MANTA FLEXÍVEL	PINTURA ACRÍLICA BRANCO GELO	FORRO ACÚSTICO EM PLACAS 625x625mm	-
2P-16	SALA TÉCNICA AC 4	17,15	CIMENTADO	PINTURA ACRÍLICA BRANCO GELO	LAJE APARENTE + PINTURA EM TINTA PVA	-
2P-17	ESCADA PROTEGIDA	24,24	CIMENTADO	PINTURA ACRÍLICA CINZA CLARO	LAJE APARENTE + PINTURA EM TINTA PVA	-
2P-18	PROCESSAMENTO TÉCNICO	31,35	PISO VINÍLICO, EM MANTA FLEXÍVEL	PINTURA ACRÍLICA BRANCO GELO	FORRO ACÚSTICO EM PLACAS 625x625mm	-
2P-19	DEPÓSITO	7,69	CIMENTADO	PINTURA ACRÍLICA BRANCO GELO	LAJE APARENTE + PINTURA EM TINTA PVA	-

QUADRO RESUMO DE ESQUADRIAS

CÓDIGO	DIMENSÃO	MATERIAL	QUANT.	TIPO	LOCAL DE UTILIZAÇÃO
PORTAS					
P1	0,80 x 1,60m	ALUMÍNIO ANODIZADO COM VENEZIANA	20,00	ABRIR	TÉRREO/1º PAV/2º PAV/3º PAV; SANITÁRIO FEMININO E SANITÁRIO MASCULINO
P1-A	0,80 x 2,06m	ALUMÍNIO ANODIZADO COM VENEZIANA	2,00	ABRIR	TÉRREO; SANITÁRIO FEMININO E SANITÁRIO MASCULINO
P2	0,90 x 2,10m	MADEIRA SEMIOCA COM REVESTIMENTO MELAMÍNICO	22,00	ABRIR	TÉRREO/1º PAV/2º PAV/3º PAV; DML, SANFEM., SANMASC., COPA, SALA DO RACK // COBERTURA; BARRILETE, DEPÓSITO
P2-VI*	0,90 x 2,10m	MADEIRA SEMIOCA COM LAMINADO MELAMÍNICO E VIDRO	15,00	ABRIR	TÉRREO; SALA DE LEITURA 1;SALA DE ESTUDOS 1,2,3,4 E 5 // 1º PAV/2º PAV; PROCESSAMENTO TÉCNICO // 3º PAV; SALAS DE PROJEÇÃO 1 E 2, DIRETOR, SECRETARIA, DESENV. COLEÇÃO, PEQUENOS REPAROS E SALA DE REUNIÃO
P2-VT	0,90 x 2,10m	VIDRO TEMPERADO	1,00	ABRIR	TÉRREO; REPROGRAFIA
P3	0,90 x 2,10m	MADEIRA SEMIOCA COM LAMINADO MELAMÍNICO, COM BARRA E CHAPA EM AÇO INOX ESCOVADO	8,00	ABRIR	TÉRREO/1º PAV/2º PAV/3º PAV; SANIT.. PNE FEM. E SANIT.. PNE MASC.
P3-CF	1,00 x 2,10m	CHAPA DE AÇO GALVANIZADA TIPO CORTA FOGO COM BARRA ANTI-PÂNICO	6,00	ABRIR	TÉRREO/1º PAV/2º PAV/3º PAV; ESCADA PROTEGIDA // COBERT. CASA DE MÁQUINAS, ESCADA PROTEGIDA
P4-VZ*	1,20 x 2,10	ALUMÍNIO ANODIZADO COM VENEZIANA	7,00	ABRIR	1º PAV; SALA TÉCNICA AC 1 E 2; DEPÓSITO // 2º PAV; SALA TÉCNICA AC 3 E 4 E, DEPÓSITO // 3º PAV; SALA TÉCNICA AC 5
P5-VT*	1,80 x 2,10	VIDRO TEMPERADO	5,00	ABRIR	TÉRREO; HALL DE ENTRADA, SALA DE LEITURA 1 // 1º PAVO; ACESSO ACERVO 1 // 2º PAV; ACESSO ACERVO 2 // 3º PAV; ACESSO ACERVO 3
P6	1,60 x 2,10	PORTA METÁLICA EM CHAPA LISA	1,00	ABRIR	TÉRREO; SUBESTAÇÃO
P7	0,90 x 1,10	PORTA EM BARRAS DE FERRO	1,00	ABRIR	TÉRREO; ESCADA PROTEGIDA
P8*	0,80 x 2,50	ALUMÍNIO ANODIZADO COM VENEZIANA	1,00	ABRIR	TÉRREO; GERADOR
VIDRO TEMPERADO					
VT-1	12,42 x 3,02 H=0,00	VIDRO TEMPERADO INCOLOR	1,00	FIXO	TÉRREO; HALL DE ENTRADA, REPROGRAFIA
VT-2	10,82 x 3,02 H=0,00	VIDRO TEMPERADO INCOLOR	1,00	FIXO	TÉRREO; HALL DE ENTRADA
VT-3	4,25 x 3,02 H=0,00	VIDRO TEMPERADO INCOLOR	1,00	FIXO	TÉRREO; HALL DE ENTRADA, REPROGRAFIA
VT-4	1,32 x 3,02 H=0,00	VIDRO TEMPERADO INCOLOR	1,00	FIXO	TÉRREO; HALL DE ENTRADA, REPROGRAFIA
VT-5	4,72 x 0,60 H=0,65	VIDRO TEMPERADO INCOLOR	3,00	FIXO	1º PAV/2º PAV/3º PAV; ACERVO 1,2,3
VT-6*	1,20 x 2,20 H=0,40	VIDRO TEMPERADO INCOLOR	12,00	FIXO	1º PAV/2º PAV/3º PAV; ACERVO 1,2,3,SALA TÉCNICA AC1, AC3
VT-7	8,49 x 3,02 H=0,00	VIDRO TEMPERADO INCOLOR	2,00	FIXO	1º PAV/2º PAV; ACESSO ACERVO 1,2
VT-8	9,67 x 2,62 H=0,35	VIDRO TEMPERADO INCOLOR	2,00	FIXO	1º PAV/2º PAV; ACESSO ACERVO 1,2
VT-9	4,68 x 3,02 H=0,00	VIDRO TEMPERADO INCOLOR	2,00	FIXO	1º PAV/2º PAV; ACERVO 1,2
VT-10	3,60 x 3,02 H=0,00	VIDRO TEMPERADO INCOLOR	2,00	FIXO	1º PAV/2º PAV; PROCESSAMENTO TÉCNICO
VT-11	1,72 x 2,62 H=0,40	VIDRO TEMPERADO INCOLOR	2,00	FIXO	1º PAV/2º PAV; ACESSO ACERVO 1,2
VT-12	3,54 x 3,30 H=0,00	VIDRO TEMPERADO INCOLOR	1,00	FIXO	3º PAV; ACESSO ACERVO 3
VT-13	1,37 x 3,30 H=0,00	VIDRO TEMPERADO INCOLOR	1,00	FIXO	3º PAV; ACESSO ACERVO 3
VT-14	5,90 x 2,95 H=0,35	VIDRO TEMPERADO INCOLOR	1,00	FIXO	3º PAV; ACERVO 3
VT-15	1,60 x 3,02 H=0,00	VIDRO TEMPERADO INCOLOR	2,00	FIXO	1º PAV/2º PAV; ACERVO 1,2
COBOGÓS					
C-1	1,20 x 2,00 H=0,50	ELEMENTO VAZADO TIPO VENEZIANA (A33x833x120cm) PRÉ-MOLDADO WEIRÉS 6208 OU EQUIVALENTE	4,00	FIXO	TÉRREO; SUBESTAÇÃO
C-2	0,80 x 3,39 H=2,05	ELEMENTO VAZADO TIPO VENEZIANA (A33x833x120cm) PRÉ-MOLDADO WEIRÉS 6208 OU EQUIVALENTE	4,00	FIXO	TÉRREO/ 1º PAV/ 2º PAV/ 3º PAV; SANITÁRIO PNE MASCULINO
JANELAS					
J01	0,65 x 1,15 H=0,95	ALUMÍNIO ANODIZADO E VIDRO CRISTAL COMUM	7,00	MAXIMAR C/ BANDEIRA	TÉRREO; DML // 1º PAV/2º PAV/3º PAV; DML E COPA
J02	1,45 x 0,55 H=2,25m	AÇO REFORÇADO E VIDRO ARAMADO	5,00	BASCULANTE	TÉRREO/1º PAV/2º PAV/3º PAV;SANITÁRIO; ESCADA PROTEGIDA
J03	0,63 x 0,28 H=2,50	VENEZIANA MOD.-TAE COM TELA; RG E FILTRO - DETALHES NO PROJETO DE CLIMATIZAÇÃO	3,00	FIXA	1º PAV; SALA TÉCNICA AC 2 // 2º PAV; SALA TÉCNICA AC 4 // 3º PAV; SALA TÉCNICA AC 5
J04	0,78 x 0,28 H=2,70	VENEZIANA MOD.-TAE COM TELA; RG E FILTRO - DETALHES NO PROJETO DE CLIMATIZAÇÃO	2,00	FIXA	1º PAV/2º PAV; DEPÓSITO
J05	0,90 x 3,00 H=0,00	ALUMÍNIO ANODIZADO E VIDRO CRISTAL COMUM	1,00	FIXA	3º PAV; SALA DE REUNIÕES
J06	1,00 x 1,10 H=0,95	ALUMÍNIO ANODIZADO E VIDRO CRISTAL COMUM	1,00	FIXA	3º PAV; SALA DE REUNIÕES
J07	1,25 x 0,60 H=2,05	ALUMÍNIO ANODIZADO E VIDRO CRISTAL COMUM	29,00	BASCULANTES	TÉRREO; COPA SANITÉM.SANMASC;SANIT.PNE.FEM.// 1º PAV/2º PAV/3º PAV;SANIT.PNE FEM. SAN.FEM.SAN. MASC.// COBERTURA; BARRILETE, DEPÓSITO
J08	1,25 x 1,80 H=0,95	ALUMÍNIO ANODIZADO E VIDRO CRISTAL COMUM	3,00	MAXIMAR E FIXA	1º PAV/2º PAV/3º PAV; CIRCULAÇÃO DE SERVIÇO
J08-A	1,25 x 1,80 H=0,95	ALUMÍNIO ANODIZADO E VIDRO CRISTAL COMUM	1,00	MAXIMAR E FIXA	TÉRREO; CIRCULAÇÃO DE SERVIÇO
J09	2,03 x 2,61 H=0,30	ALUMÍNIO ANODIZADO E VIDRO CRISTAL COMUM	1,00	FIXA	TÉRREO; SALA ESTUDOS 1
J10*	2,25 x 2,00 H=0,95	ALUMÍNIO ANODIZADO E VIDRO CRISTAL COMUM	1,00	FIXA	TÉRREO; SALA DE LEITURA 1
J11	2,40 x 2,61 H=0,30	ALUMÍNIO ANODIZADO E VIDRO CRISTAL COMUM	2,00	MAXIMAR E FIXA	TÉRREO; ACERVO 2 // 3º PAV; ACERVO 3
J12*	3,22 x 2,61 H=0,30	ALUMÍNIO ANODIZADO E VIDRO CRISTAL COMUM	1,00	MAXIMAR E FIXA	TÉRREO; SALA DE LEITURA 1
J13	3,60 x 2,61 H=0,30	ALUMÍNIO ANODIZADO E VIDRO CRISTAL COMUM	3,00	MAXIMAR E FIXA	1º PAV; ACERVO 1 // 2º PAV; ACERVO 2 // 3º PAV; ACERVO 3
J14*	7,50 x 2,61 H=0,30	ALUMÍNIO ANODIZADO E VIDRO CRISTAL COMUM	1,00	MAXIMAR E FIXA	TÉRREO; SALA DE LEITURA 1
J15*	7,70 x 2,00 H=0,95	ALUMÍNIO ANODIZADO E VIDRO CRISTAL COMUM	1,00	FIXA	TÉRREO; SALA DE LEITURA 1
J16	9,65 x 2,61 H=0,30	ALUMÍNIO ANODIZADO E VIDRO CRISTAL COMUM	3,00	MAXIMAR E FIXA	1º PAV; ACERVO 1 // 2º PAV; ACERVO 2 // 3º PAV; ACERVO 3
J17*	9,94 x 2,61 H=0,30	ALUMÍNIO ANODIZADO E VIDRO CRISTAL COMUM	1,00	MAXIMAR E FIXA	TÉRREO; SALA DE ESTUDOS 2,3,4 E 5
J18	12,05 x 2,61 H=0,30	ALUMÍNIO ANODIZADO E VIDRO CRISTAL COMUM	1,00	MAXIMAR E FIXA	1º PAV; ACERVO 1
J19*	13,25 x 2,61 H=0,30	ALUMÍNIO ANODIZADO E VIDRO CRISTAL COMUM	3,00	MAXIMAR E FIXA	2º PAV; ACERVO 2; SALA TÉCNICA AC 4 // 3º PAV; ACERVO 3; SALA DE PROJEÇÃO 1, 2
J20*	22,85 x 2,61 H=0,30	ALUMÍNIO ANODIZADO E VIDRO CRISTAL COMUM	1,00	MAXIMAR E FIXA	3º PAV; DESENVOLVIMENTO DA COLEÇÃO, PEQUENOS REPAROS, DIRETOR, ACESSO ACERVO 3, ACERVO 3
J21	24,00 x 2,61 H=0,30	ALUMÍNIO ANODIZADO E VIDRO CRISTAL COMUM	1,00	MAXIMAR E FIXA	1º PAV; ACERVO 1
J22	1,20 x 0,85 H=2,25	ALUMÍNIO ANODIZADO COM VENEZIANA	1,00	FIXA	COBERTURA; CASA DE MÁQUINAS
JANELAS PARA SHAFTS					
S01	0,60 x 1,50 H=0,55	ALUMÍNIO ANODIZADO COM VENEZIANA	16,00	ABRIR	TÉRREO; HALL; RACK 1 // 1º PAV/2º PAV; HALL; RACK2,3, PROCESSAMENTO TÉCNICO // 3º PAV; HALL; RACK 4, SALA TÉCNICA AC 5
ABERTURA DE VÃO					
V01	1,65 x 1,80 H=0,70	-	1,00		TÉRREO; GERADOR
OBSERVAÇÃO					
ESQUADRIAS QUE CONTÉM O (*), VERIFICAR COM O PROJETO DE ACÚSTICA, POIS RECEBERÃO TRATAMENTO ACÚSTICO.					

COORDENADOR DE CONTRATO - JOSÉ CARLOS DA ROCHA RNP - 0500939233

RESPONSÁVEL TÉCNICO - ROGÉRIO SOUZA CAU - A29399-7

ARQUITETO(A) - ROGÉRIO SOUZA CAU - A29399-7

ALTERAÇÕES:

NÚMERO	DATA	RESPONS.	TIPO E LOCAL DA ALTERACAO
03			
02			
01	07/2016	FELIPE A.	REVISÃO CONFORME RELATÓRIO DO OFÍCIO Nº 45/2016

LOGOMARCA EMPRESA: JCA ENGENHARIA E ARQUITETURA

COORDENADOR DE CONTRATO - JOSÉ CARLOS DA ROCHA RNP - 0500939233
RESPONSÁVEL TÉCNICO - ROGÉRIO SOUZA CAU - A29399-7
ARQUITETO(A) - ROGÉRIO SOUZA CAU - A29399-7

UNIVERSIDADE FEDERAL DA BAHIA
SUMAI Superintendência de Meio Ambiente e Infraestrutura

COORDENADORA DE PLANEJAMENTO, PROJETO E OBRAS - ARQ. MÁRCIA ELIZABETH PINHEIRO CAU- A21359-4
CHEFE DO NÚCLEO DE PROJETOS - ARQ. ROSANA DE LEO CAU- A192344-6
AUTOR DO PROJETO - SHEILA KAJIWARA CAU - A62986-3

NOME DO PROJETO: BIBLIOTECA UNIVERSITÁRIA ISAÍAS ALVES			
LOCAL: CAMPUS DE SÃO LAZARO		CIDADE: Salvador - BA	
NOME DA PRANCHA: PLANTA EXECUTIVA - 2º PAVIMENTO			VERSÃO: R01
ÁREA TÉCNICA: ARQUITETURA		ETAPA: PROJETO EXECUTIVO	FOLHA: 04/75
DATA: 07/2016	ESCALA DO DESENHO: INDICADA	DESENHO: NATÁLIA MACIEL	CONFERIDO POR: -