





PLANTA DE IMPLANTAÇÃO
ESCALA 1/200

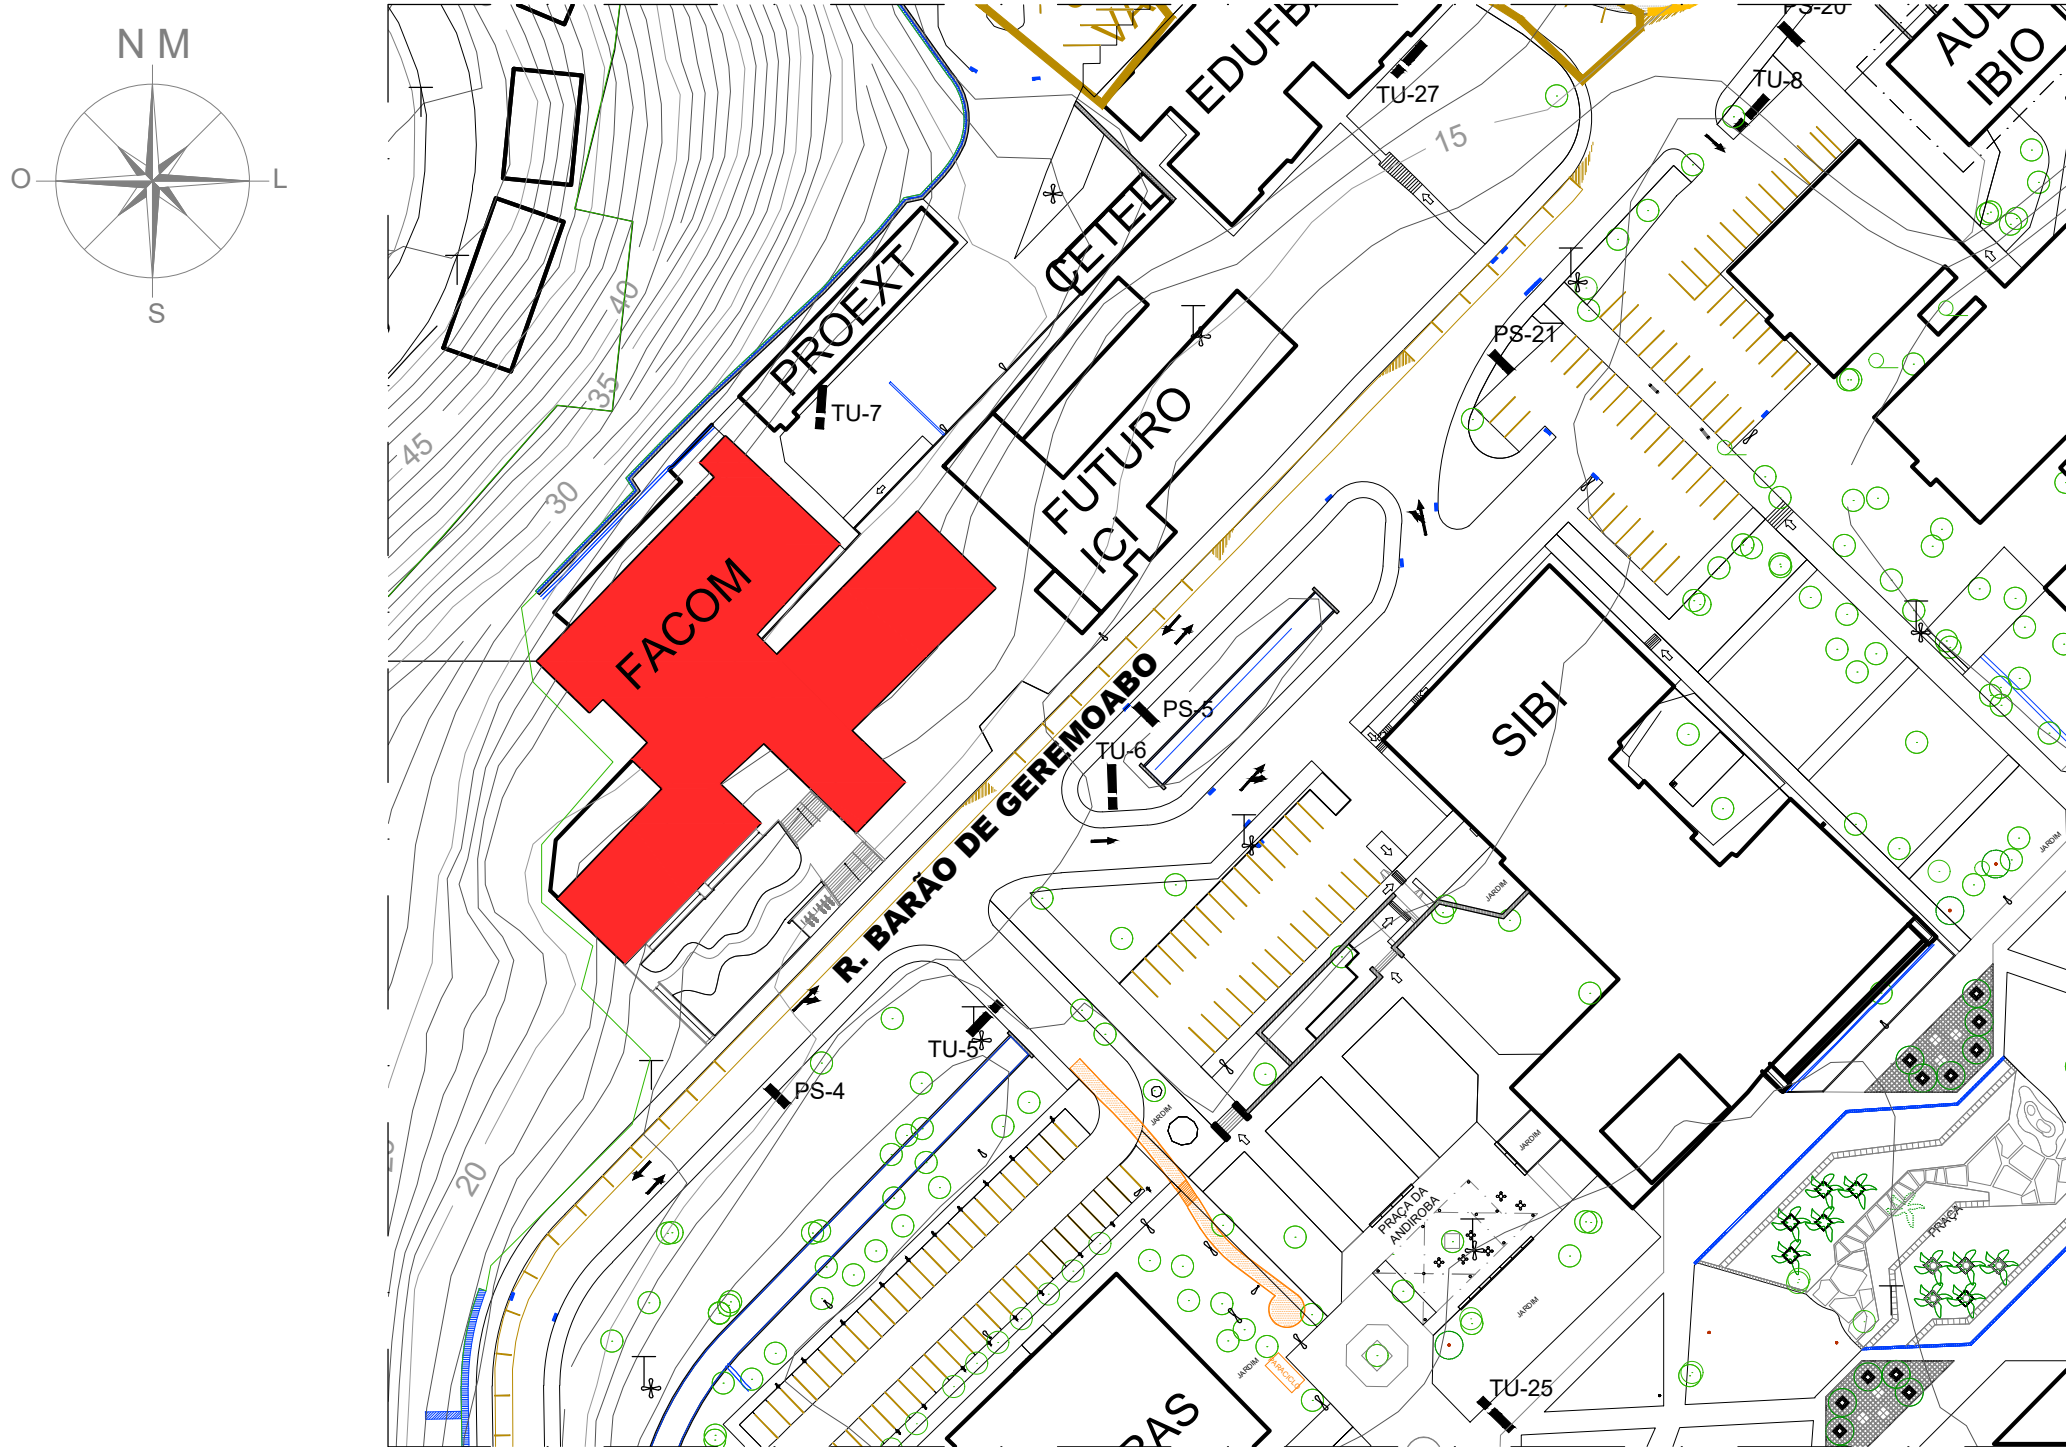

MAPA DE LOCALIZAÇÃO
SEM ESCALA

| | | | | |
|---|--------------------------------|------------------------|---|-------|
| ALTERAÇÕES: | | | | |
| 02 | | | | |
| 01 | | | | |
| 00 | 02/03/2022 | SUMAI FABIO | MUDANÇA DE FASE DE PROJETO, COM BASE NAS PRANCHAS "FACOM11SR-AR-PE-01-IMPLANTAÇÃO-RED"; REVISAO DE TEXTOS | |
| NÚMERO | DATA | RESPONS | TIPO E LOCAL DA ALTERAÇÃO | |
| LOGOTIPOS E EMPRESAS: | | | COORDENADOR DE CONTRATO - JOSÉ CARLOS DA ROCHA RESPONSÁVEL TÉCNICO - ROGÉRIO SOUZA ARQUITETO(A) - ISABEL LUCENA | |
|  | | | RNP - 0506939233 CAU - A29399-7 CAU - A50499-8 | |
|  UNIVERSIDADE FEDERAL DA BAHIA  SUMAI Superintendência de Meio Ambiente e Infraestrutura | | | | |
| COORDENADORA DE PLANEJAMENTO, PROJETO E OBRAS - ARQ. MÁRCIA ELIZABETH PINHEIRO CAU-A21359-4 CHEFE DO NÚCLEO DE PROJETOS - ARQ. ROSANA DE LEO CAU-A18234-6 AUTOR DO PROJETO - FABIO PINA DE SOUZA CAU-AB9241-1 | | | | |
| NOME DO PROJETO: REFORMA FACOM _ CT-INFRA 2010 | | | | |
| LOCAL: Rua Barão de Jeremoabo, s/n, Ondina. CEP 40170-115. | | | CÓDIGO: Salvador - BA | |
| IMPLANTAÇÃO | | | TIPO DE OBRA: LIBERADO PARA OBRA | |
| DATA: 03/2022 | ESCALA DO DESENHO: VARIÁVEL | DESENHO: FABIO PINA | CONFERIDO POR: ROSANA DE LEO | 01/05 |