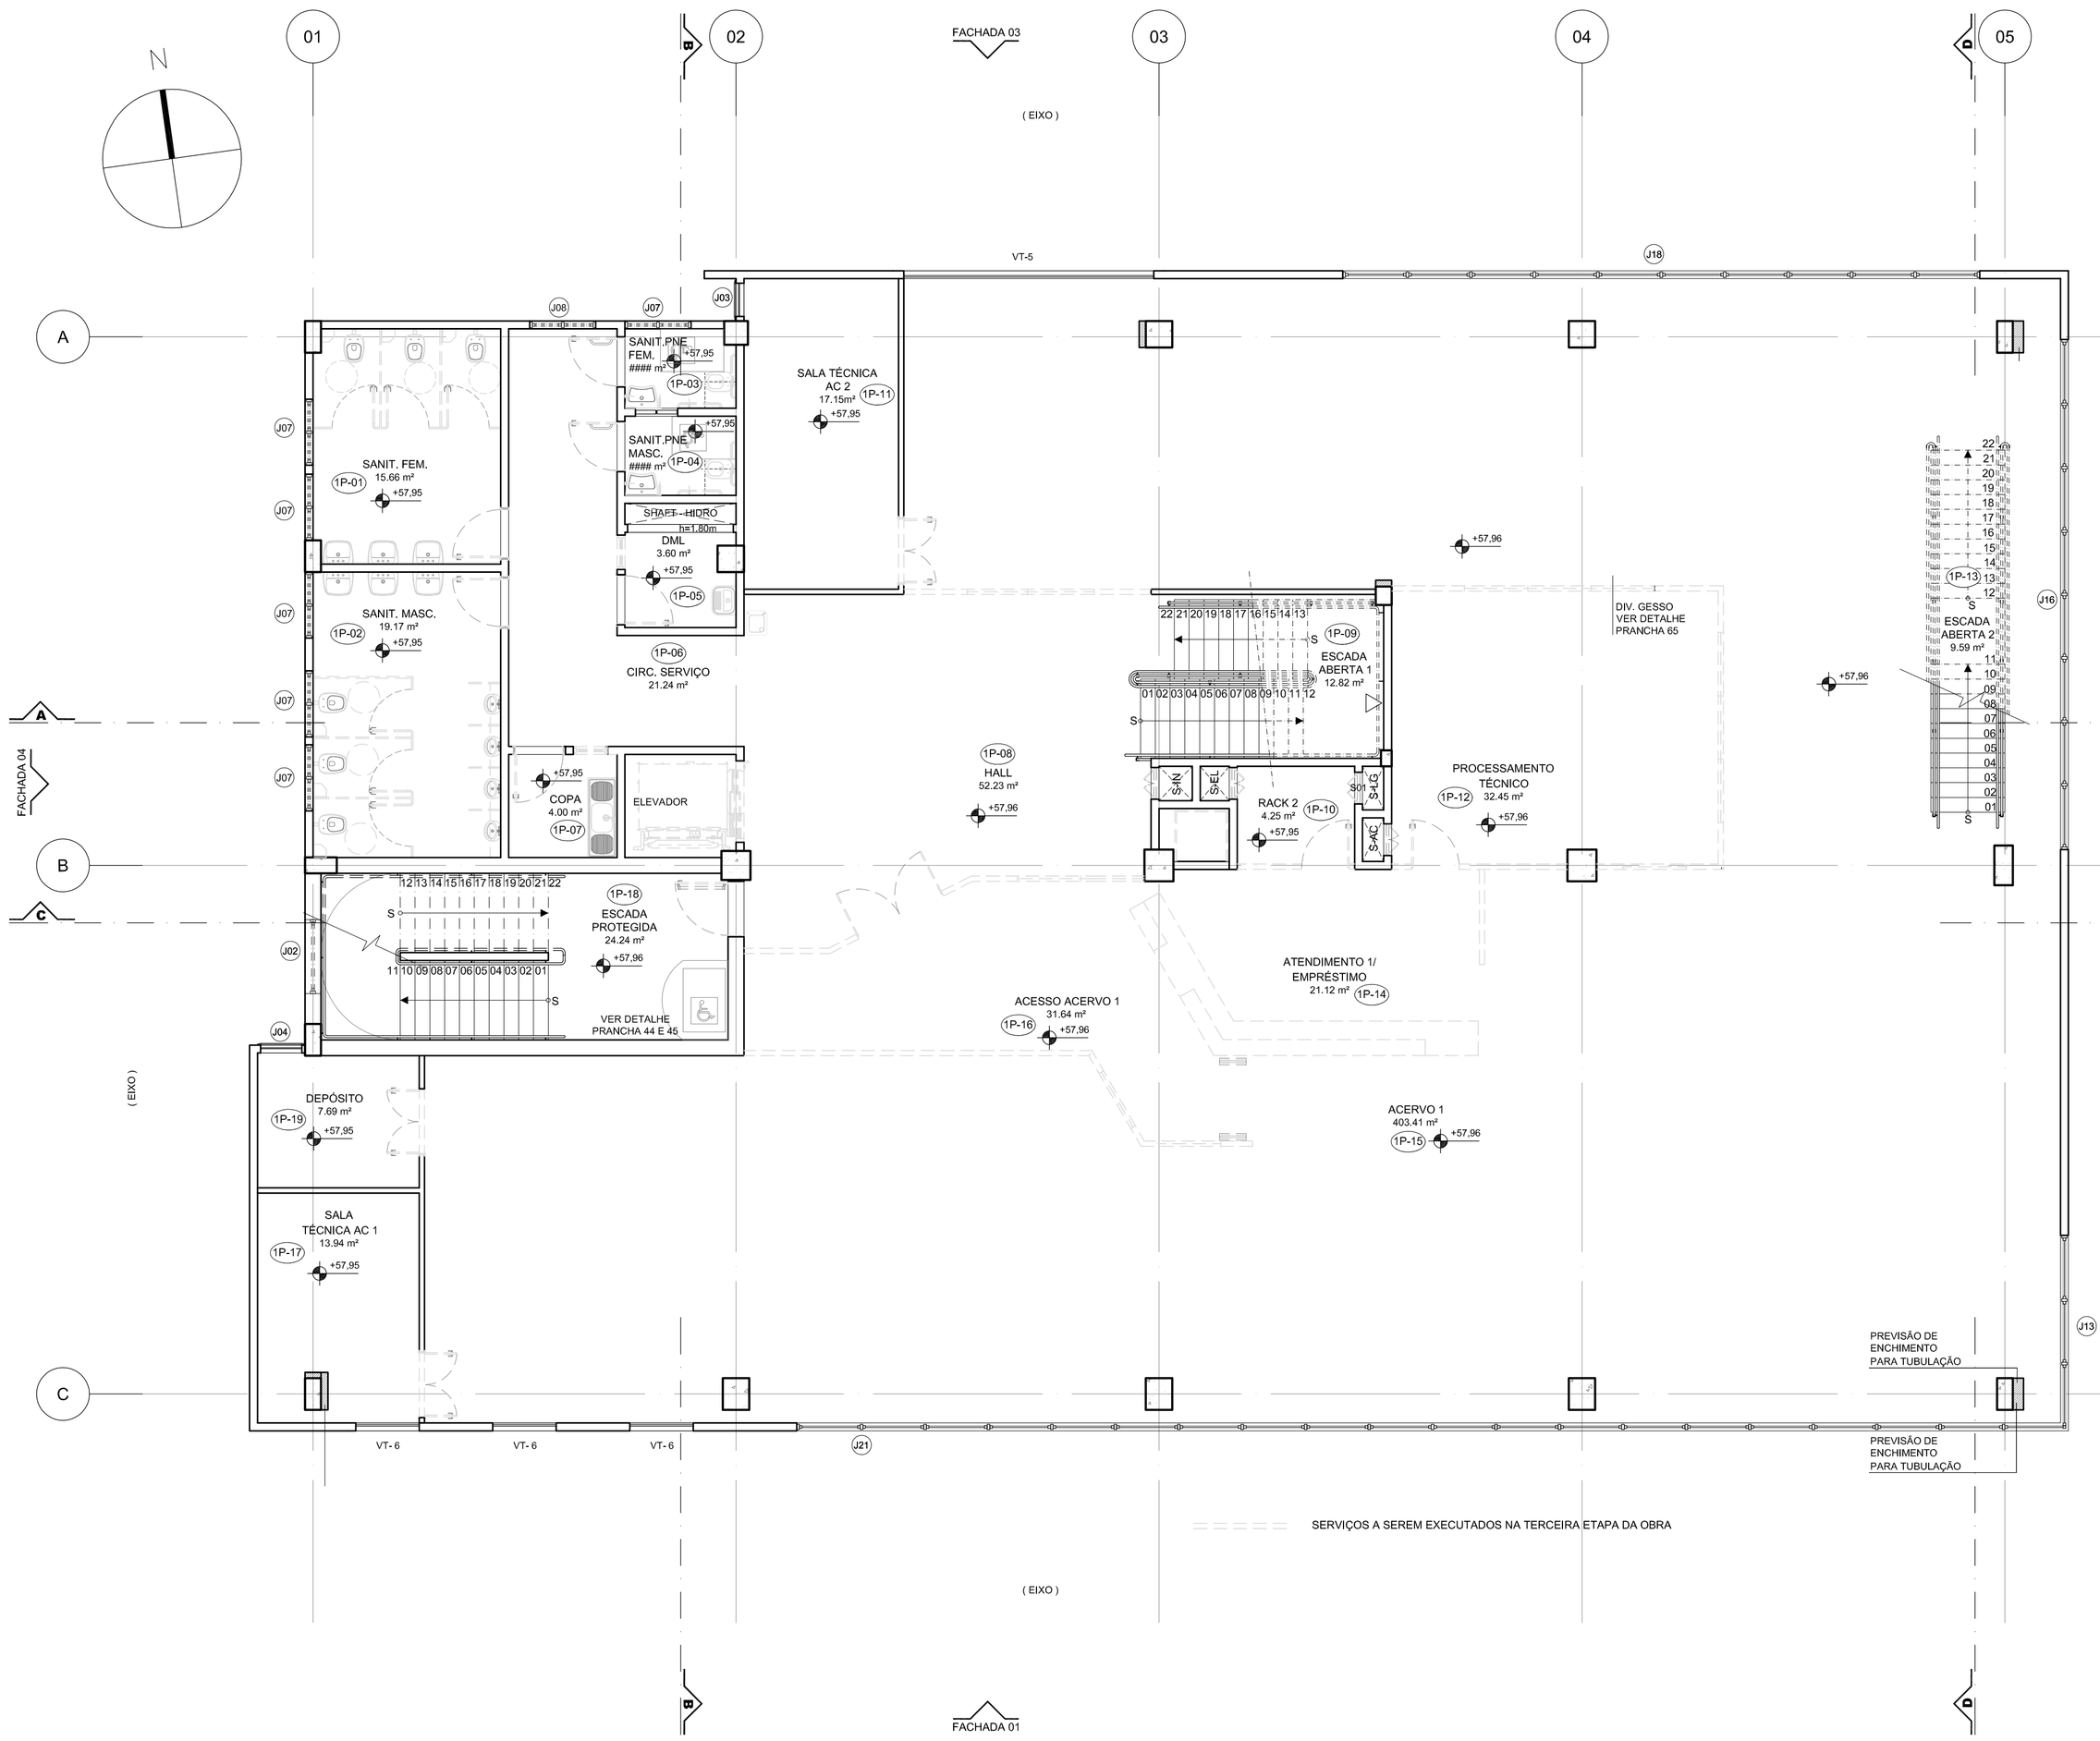

A INTERVENÇÃO INTERNA DESSE PAVIMENTO SERÁ A EXECUÇÃO DO PISO

PLANTA EXECUTIVA 1º PAVIMENTO
1° PAVIMENTO
ESCALA 1/75

QUADRO RESUMO DE MATERIAIS

			1º PAVIMENTO		
CÓD.	CÔMODO	ÁREA (m²)	PISO (VER PRACHAS PAGINAÇÃO DE PISO)	PAREDES	TETO (VER PRACHAS PAGINAÇÃO DE TETO)	RODAPÉ
1P-01	SANIT. FEMININO	15,66	PORCELANATO 60x60cm	CERÂMICA BRANCA 30X40cm, REF.: SLIM BRANCO DA ELIANE OU EQUIVALENTE	FORRO EM GESSO COMUM 60X60cm + PINTURA EM TINTA PVA	GRANITO CINZA CORUMBÁ
1P-02	SANIT. MASCULINO	19,17	PORCELANATO 60x60cm	CERÂMICA BRANCA 30X40cm, REF.: SLIM BRANCO DA ELIANE OU EQUIVALENTE	FORRO EM GESSO COMUM 60X60cm + PINTURA EM TINTA PVA	GRANITO CINZA CORUMBÁ
1P-03	SANIT. PNE FEMININO	3,08	PORCELANATO 60x60cm	CERÂMICA BRANCA 30X40cm, REF.: SLIM BRANCO DA ELIANE OU EQUIVALENTE	FORRO EM GESSO COMUM 60X60cm + PINTURA EM TINTA PVA	GRANITO CINZA CORUMBÁ
1P-04	SANIT. PNE MASCULINO	3,15	PORCELANATO 60x60cm	CERÂMICA BRANCA 30X40cm, REF.: SLIM BRANCO DA ELIANE OU EQUIVALENTE	FORRO EM GESSO COMUM 60X60cm + PINTURA EM TINTA PVA	GRANITO CINZA CORUMBÁ
1P-05	DML	3,60	PORCELANATO 60x60cm	CERÂMICA BRANCA 30X40cm, REF.: SLIM BRANCO DA ELIANE OU EQUIVALENTE	FORRO EM GESSO COMUM 60X60cm + PINTURA EM TINTA PVA	GRANITO CINZA CORUMBÁ
1P-06	CIRC. SERVIÇO	21,24	PISO INDUSTRIAL MONOLÍTICO 1.00x1.00m	PINTURA ACRÍLICA BRANCO GELO	FORRO EM GESSO COMUM 60X60cm + PINTURA EM TINTA PVA	GRANITO CINZA CORUMBÁ
1P-07	COPA	4,00	PORCELANATO 60x60cm	CERÂMICA BRANCA 30X40cm, REF.: SLIM BRANCO DA ELIANE OU EQUIVALENTE	FORRO EM GESSO COMUM 60X60cm + PINTURA EM TINTA PVA	GRANITO CINZA CORUMBÁ
1P-08	HALL	52,50	PISO INDUSTRIAL MONOLÍTICO 1.00x1.00m	PINTURA ACRÍLICA BRANCO GELO	FORRO ACÚSTICO EM PLACAS 625x625mm	GRANITO CINZA CORUMBÁ
1P-09	ESCADA ABERTA 1	12,82	GRANITO CINZA 45x45cm CORUMBÁ	PINTURA ACRÍLICA BRANCO GELO + PASTILHA CERÂMICA	LAJE APARENTE + PINTURA EM TINTA PVA	-
1P-10	RACK 2	4,11	PISO INDUSTRIAL MONOLÍTICO 1.00x1.00m	PINTURA ACRÍLICA BRANCO GELO	FORRO ACÚSTICO EM PLACAS 625x625mm	-
1P-11	SALA TÉCNICA AC 2	17,15	CIMENTADO	PINTURA ACRÍLICA BRANCO GELO	LAJE APARENTE + PINTURA EM TINTA PVA	-
1P-12	PROCESSAMENTO TÉCNICO	31,35	PISO VINÍLICO, EM MANTA FLEXÍVEL	PINTURA ACRÍLICA BRANCO GELO	FORRO EM GESSO COMUM 60X60cm + PINTURA EM TINTA PVA	-
1P-13	ESCADA ABERTA 2	9,59	GRANITO CINZA 45x45cm CORUMBÁ	-	LAJE APARENTE + PINTURA EM TINTA PVA	-
1P-14	ATENDIMENTO / EMPRÉSTIMO	21,12	PISO VINÍLICO, EM MANTA FLEXÍVEL	PINTURA ACRÍLICA BRANCO GELO	FORRO ACÚSTICO EM PLACAS 625x625mm	-
1P-15	ACERVO 1	402,39	PISO VINÍLICO, EM MANTA FLEXÍVEL	PINTURA ACRÍLICA BRANCO GELO	FORRO ACÚSTICO EM PLACAS 625x625mm	-
1P-16	ACESSO ACERVO 1	30,87	PISO VINÍLICO, EM MANTA FLEXÍVEL	PINTURA ACRÍLICA	FORRO ACÚSTICO EM PLACAS 625x625mm	-
1P-17	SALA TÉCNICA AC 1	13,94	CIMENTADO	PINTURA ACRÍLICA BRANCO GELO	LAJE APARENTE + PINTURA EM TINTA PVA	-
1P-18	ESCADA PROTEGIDA	24,24	CIMENTADO	PINTURA ACRÍLICA CINZA CLARO	LAJE APARENTE + PINTURA EM TINTA PVA	-
1P-19	DEPÓSITO	7,69	CIMENTADO	PINTURA ACRÍLICA BRANCO GELO	LAJE APARENTE + PINTURA EM TINTA PVA	-

QUADRO RESUMO DE ESQUADRIAS

PORTAS

CÓDIGO	DIMENSÃO	MATERIAL	QUANT.	TIPO	LOCAL DE UTILIZAÇÃO
P1	0,80 x 1,80m	ALUMÍNIO ANODIZADO COM VENEZIANA	20,00	ABRIR	TÉRREO/1º PAVI/2º PAVI/3º PAVI, SANITÁRIO FEMININO E SANITÁRIO MASCULINO
P1-A	0,80 x 2,00m	ALUMÍNIO ANODIZADO COM VENEZIANA	2,00	ABRIR	TÉRREO, SANITÁRIO FEMININO E SANITÁRIO MASCULINO
P2	0,90 x 2,10m	MADEIRA SEMIOCA COM REVESTIMENTO MELAMÍNICO	22,00	ABRIR	TÉRREO/1º PAVI/2º PAVI/3º PAVI, DML, SANI.FEM., SANI.MASC., COPA, SALA DO RACK // COBERTURA(, BARRILETE, DEPÓSITO
P2-V1	0,90 x 2,10m	MADEIRA SEMIOCA COM LAMINADO MELAMÍNICO E VISOR	15,00	ABRIR	TÉRREO, SALA DE LEITURA 1,SALA DE ESTUDOS 1,2,3,4 E 5 // 1º PAVI/2º PAVI, PROCESSAMENTO TÉCNICO // 3º PAVI, SALAS DE PROJEÇÃO 1 E 2, DIRETOR, SECRETARIA, DESENV, COLEÇÃO, PEQUENOS REPAROS E SALA DE REUNIÃO
P2-VT	0,90 x 2,10m	VIDRO TEMPERADO	1,00	ABRIR	TÉRREO, REPROGRAFIA
P3	0,90 x 2,10m	MADEIRA SEMIOCA COM LAMINADO MELAMÍNICO, COM BARRA E CHAPA EM AÇO INOX ESCOVADO	8,00	ABRIR	TÉRREO/1º PAVI/2º PAVI/3º PAVI, SANIT., PNE FEM, E SANIT., PNE MASC.
P3-CF	1,00 x 2,10m	CHAPA DE AÇO GALVANIZADA TIPO CORTA-FOGO COM BARRA ANTI-PÂNICO	6,00	ABRIR	TÉRREO/1º PAVI/2º PAVI/3º PAVI, ESCADA PROTEGIDA // COBERT.; CASA DE MÁQUINAS, ESCADA PROTEGIDA
P4-V2*	1,20 x 2,10	ALUMÍNIO ANODIZADO COM VENEZIANA	7,00	ABRIR	1º PAVI, SALA TÉCNICA AC 1 E 2, DEPÓSITO // 2º PAVI, SALA TÉCNICA AC 3 E 4 E, DEPÓSITO // 3º PAVI, SALA TÉCNICA AC 5
P5-VT*	1,60 x 2,10	VIDRO TEMPERADO	5,00	ABRIR	TÉRREO, HALL DE ENTRADA, SALA DE LEITURA 1 // 1º PAVI, ACESSO ACERVO 1 // 2º PAVI, ACESSO ACERVO 2 // 3º PAVI, ACESSO ACERVO 3
P6	1,60 x 2,10	PORTA METÁLICA EM CHAPA LISA	1,00	ABRIR	TÉRREO, SUBESTAÇÃO
P7	0,90 x 1,10	PORTA EM BARRAS DE FERRO	1,00	ABRIR	TÉRREO, ESCADA PROTEGIDA
P8*	0,80 x 2,00	ALUMÍNIO ANODIZADO COM VENEZIANA	1,00	ABRIR	TÉRREO, GERADOR

VIDRO TEMPERADO

VT-1	12,42 x 3,92 H=0,00	VIDRO TEMPERADO INCOLOR	1,00	FIXO	TÉRREO, HALL DE ENTRADA, REPROGRAFIA
VT-2	10,82 x 3,92 H=0,00	VIDRO TEMPERADO INCOLOR	1,00	FIXO	TÉRREO, HALL DE ENTRADA
VT-3	4,25 x 3,92 H=0,00	VIDRO TEMPERADO INCOLOR	1,00	FIXO	TÉRREO, HALL DE ENTRADA, REPROGRAFIA
VT-4	1,32 x 3,92 H=0,00	VIDRO TEMPERADO INCOLOR	1,00	FIXO	TÉRREO, HALL DE ENTRADA, REPROGRAFIA
VT-5	4,72 x 0,60 H=0,65	VIDRO TEMPERADO INCOLOR	3,00	FIXO	1º PAVI/2º PAVI/3º PAVI, ACERVO 1,2,3
VT-6*	1,29 x 2,20 H=0,40	VIDRO TEMPERADO INCOLOR	12,00	FIXO	1º PAVI/2º PAVI/3º PAVI, ACERVO 1,2,3,SALA TÉCNICA AC1, AC3
VT-7	8,49 x 3,92 H=0,00	VIDRO TEMPERADO INCOLOR	2,00	FIXO	1º PAVI/2º PAVI, ACESSO ACERVO 1,2
VT-8	10,61 x 2,62 H=0,35	VIDRO TEMPERADO INCOLOR	2,00	FIXO	1º PAVI/2º PAVI, ACESSO ACERVO 1,2
VT-9	4,68 x 3,92 H=0,00	VIDRO TEMPERADO INCOLOR	2,00	FIXO	1º PAVI/2º PAVI, ACERVO 1,2
VT-10	3,60 x 3,92 H=0,00	VIDRO TEMPERADO INCOLOR	2,00	FIXO	1º PAVI/2º PAVI, PROCESSAMENTO TÉCNICO
VT-11	1,72 x 2,62 H=0,40	VIDRO TEMPERADO INCOLOR	2,00	FIXO	1º PAVI/2º PAVI, ACESSO ACERVO 1,2
VT-12	3,54 x 3,30 H=0,00	VIDRO TEMPERADO INCOLOR	1,00	FIXO	3º PAVI, ACESSO ACERVO 3
VT-13	1,37 x 3,30 H=0,00	VIDRO TEMPERADO INCOLOR	1,00	FIXO	3º PAVI, ACESSO ACERVO 3
VT-14	5,90 x 2,95 H=0,35	VIDRO TEMPERADO INCOLOR	1,00	FIXO	3º PAVI, ACERVO 3
VT-15	1,80 x 3,92 H=0,00	VIDRO TEMPERADO INCOLOR	2,00	FIXO	1º PAVI/2º PAVI, ACERVO 1,2

COBOGÓS

C-1	1,20 x 2,00 H=0,50	ELEMENTO VAZADO TIPO VENEZIANA (A33x83x39xC80cm) PRÉ-MOLDADO NEOREX 6269 OU EQUIVALENTE	4,00	FIXO
C-2	0,80 x 0,39 H=2,95	ELEMENTO VAZADO TIPO VENEZIANA (A33x83x39xC80cm) PRÉ-MOLDADO NEOREX 6269 OU EQUIVALENTE	4,00	FIXO

JANELAS

J01	0,65 x 1,10 H=0,95	ALUMÍNIO ANODIZADO E VIDRO CRISTAL COMUM	7,00	MAXIMAR C/ BANDEIRA	TÉRREO, SAL // 1º PAVI/2º PAVI/3º PAVI, DML E COPA
J02	1,40 x 0,80 H=2,25m	AÇO REFORÇADO E VIDRO AMAMADO	5,00	BASCULANTE	TÉRREO/1º PAVI/2º PAVI/COBERTURA, ESCADA PROTEGIDA
J03	0,63 x 0,28 H=2,50	VENEZIANA MOD_TAE COM TELA, RG E FILTRO - DETALHES NO PROJETO DE CLIMATIZAÇÃO	3,00	FIXA	1º PAVI, SALA TÉCNICA AC 2 // 2º PAVI, SALA TÉCNICA AC 4 // 3º PAVI, SALA TÉCNICA AC 5
J04	0,78 x 0,28 H=2,70	VENEZIANA MOD_TAE COM TELA, RG E FILTRO - DETALHES NO PROJETO DE CLIMATIZAÇÃO	2,00	FIXA	1º PAVI/2º PAVI, DEPÓSITO
J05	0,90 x 3,00 H=0,00	ALUMÍNIO ANODIZADO E VIDRO CRISTAL COMUM	1,00	FIXA	3º PAVI, SALA DE REUNIÕES
J06	1,00 x 1,10 H=0,95	ALUMÍNIO ANODIZADO E VIDRO CRISTAL COMUM	1,00	FIXA	3º PAVI, SALA DE REUNIÕES
J07	1,25 x 0,60 H=2,05	ALUMÍNIO ANODIZADO E VIDRO CRISTAL COMUM	29,00	BASCULANTES	TÉRREO, COPA,SAL/FEM,SAN.MASC,SANIT PNE FEM/1º PAVI/2º PAVI/3º PAVI,SANIT PNE FEM, SAN. FEM,SAN. MASC,// COBERTURA, BARRILETE, DEPÓSITO
J08	1,25 x 1,80 H=0,95	ALUMÍNIO ANODIZADO E VIDRO CRISTAL COMUM	3,00	MAXIMAR E FIRA	1º PAVI/2º PAVI/3º PAVI, CIRCULAÇÃO DE SERVIÇO
J08-A	1,25 x 1,80 H=0,95	ALUMÍNIO ANODIZADO E VIDRO CRISTAL COMUM	1,00	MAXIMAR E FIRA	TÉRREO, CIRCULAÇÃO DE SERVIÇO
J09	2,03 x 2,61 H=0,30	ALUMÍNIO ANODIZADO E VIDRO CRISTAL COMUM	1,00	FIXA	TÉRREO, SALA ESTUDOS 1
J10*	2,25 x 2,00 H=0,95	ALUMÍNIO ANODIZADO E VIDRO CRISTAL COMUM	1,00	FIXA	TÉRREO, SALA DE LEITURA 1
J11	2,40 x 2,61 H=0,30	ALUMÍNIO ANODIZADO E VIDRO CRISTAL COMUM	2,00	MAXIMAR E FIRA	2º PAVI, ACERVO 2 // 3º PAVI, ACERVO 3
J12*	3,22 x 2,61 H=0,30	ALUMÍNIO ANODIZADO E VIDRO CRISTAL COMUM	1,00	MAXIMAR E FIRA	TÉRREO, SALA DE LEITURA 1
J13	3,60 x 2,61 H=0,30	ALUMÍNIO ANODIZADO E VIDRO CRISTAL COMUM	3,00	MAXIMAR E FIRA	1º PAVI, ACERVO 1 // 2º PAVI, ACERVO 2 // 3º PAVI, ACERVO 3
J14*	7,50 x 2,61 H=0,30	ALUMÍNIO ANODIZADO E VIDRO CRISTAL COMUM	1,00	MAXIMAR E FIRA	TÉRREO, SALA DE LEITURA 1
J15*	7,70 x 2,00 H=0,95	ALUMÍNIO ANODIZADO E VIDRO CRISTAL COMUM	1,00	FIXA	TÉRREO, SALA DE LEITURA 1
J16	9,65 x 2,61 H=0,30	ALUMÍNIO ANODIZADO E VIDRO CRISTAL COMUM	3,00	MAXIMAR E FIRA	1º PAVI, ACERVO 1 // 2º PAVI, ACERVO 2 // 3º PAVI, ACERVO 3
J17*	9,94 x 2,61 H=0,30	ALUMÍNIO ANODIZADO E VIDRO CRISTAL COMUM	1,00	MAXIMAR E FIRA	TÉRREO, SALA DE ESTUDOS 2,3,4 E 5
J18	12,05 x 2,61 H=0,30	ALUMÍNIO ANODIZADO E VIDRO CRISTAL COMUM	1,00	MAXIMAR E FIRA	1º PAVI, ACERVO 1
J19*	13,25 x 2,61 H=0,30	ALUMÍNIO ANODIZADO E VIDRO CRISTAL COMUM	3,00	MAXIMAR E FIRA	2º PAVI, ACERVO 2, SALA TÉCNICA AC 4 // 3º PAVI, ACERVO 3, SALA DE PROJEÇÃO 1, 2
J20*	22,85 x 2,61 H=0,30	ALUMÍNIO ANODIZADO E VIDRO CRISTAL COMUM	1,00	MAXIMAR E FIRA	3º PAVI, DESENVOLVIMENTO DA COLEÇÃO, PEQUENOS REPAROS, DIRETOR, ACESSO ACERVO 3, ACERVO 3
J21	24,00 x 2,61 H=0,30	ALUMÍNIO ANODIZADO E VIDRO CRISTAL COMUM	1,00	MAXIMAR E FIRA	1º PAVI, ACERVO 1
J22	1,20 x 0,85 H=2,25	ALUMÍNIO ANODIZADO COM VENEZIANA	1,00	FIXA	COBERTURA, CASA DE MAQUINAS

JANELAS PARA SHAFTS

S01	0,60 x 1,50 H=0,55	ALUMÍNIO ANODIZADO COM VENEZIANA	16,00	ABRIR	TÉRREO, HALL, RACK 1 // 1º PAVI/2º PAVI, HALL, RACK2,3, PROCESSAMENTO TÉCNICO // 3º PAVI, HALL, RACK 4, SALA TÉCNICA AC 5

ABERTURA DE VÃO

V01	1,65 x 1,80 H=0,70	-	1,00	-	TÉRREO, GERADOR

OBSERVAÇÃO

ESQUADRIAS QUE CONTÉM O (*), VERIFICAR COM O PROJETO DE ACÚSTICA, POIS RECEBERÃO TRATAMENTO ACÚSTICO.

COORDENADOR DE CONTRATO - JOSÉ CARLOS DA ROCHA RNP - 0500939233

RESPONSÁVEL TÉCNICO - ROGÉRIO SOUZA CAU - A29399-7

ARQUITETO(A) - ROGÉRIO SOUZA CAU - A29399-7

ALTERAÇÕES:

NÚMERO	DATA	RESPONS.	TIPO E LOCAL DA ALTERACAO
03			
02			
01	07/2016	FELIPE A.	REVISÃO CONFORME RELATÓRIO DO OFÍCIO Nº 45/2016

LOGOMARCA EMPRESA:

JCA ENGENHARIA E ARQUITETURA

COORDENADOR DE CONTRATO • JOSÉ CARLOS DA ROCHA	RNP • 0500939233
RESPONSÁVEL TÉCNICO • ROGÉRIO SOUZA	CAU • A29399-7
ARQUITETO(A) • ROGÉRIO SOUZA	CAU • A29399-7

UNIVERSIDADE FEDERAL DA BAHIA

SUMAI Superintendência de Meio Ambiente e Infraestrutura

COORDENADORA DE PLANEJAMENTO, PROJETO E OBRAS • ARQ. MÁRCIA ELIZABETH PINHEIRO CAU• A21359-4

CHEFE DO NÚCLEO DE PROJETOS • ARQ. ROSANA DE LEO CAU• A182344-6

AUTOR DO PROJETO • SHEILA KAJIWARA CAU • A629986-3

NOME DO PROJETO:

BIBLIOTECA UNIVERSITÁRIA ISAÍAS ALVES

LOCAL:	CIDADE:
CAMPUS DE SÃO LAZARO	Salvador - BA

NOME DA PRANCHA:	VERSÃO:
PLANTA EXECUTIVA - 1º PAVIMENTO	R01

ÁREA TÉCNICA:	ETAPA:	FOLHA:
ARQUITETURA	PROJETO EXECUTIVO	03/75

DATA:	ESCALA DO DESENHO:	DESENHO:	CONFERIDO POR:
07/2016	INDICADA	CÍNTIA CASTRO	-