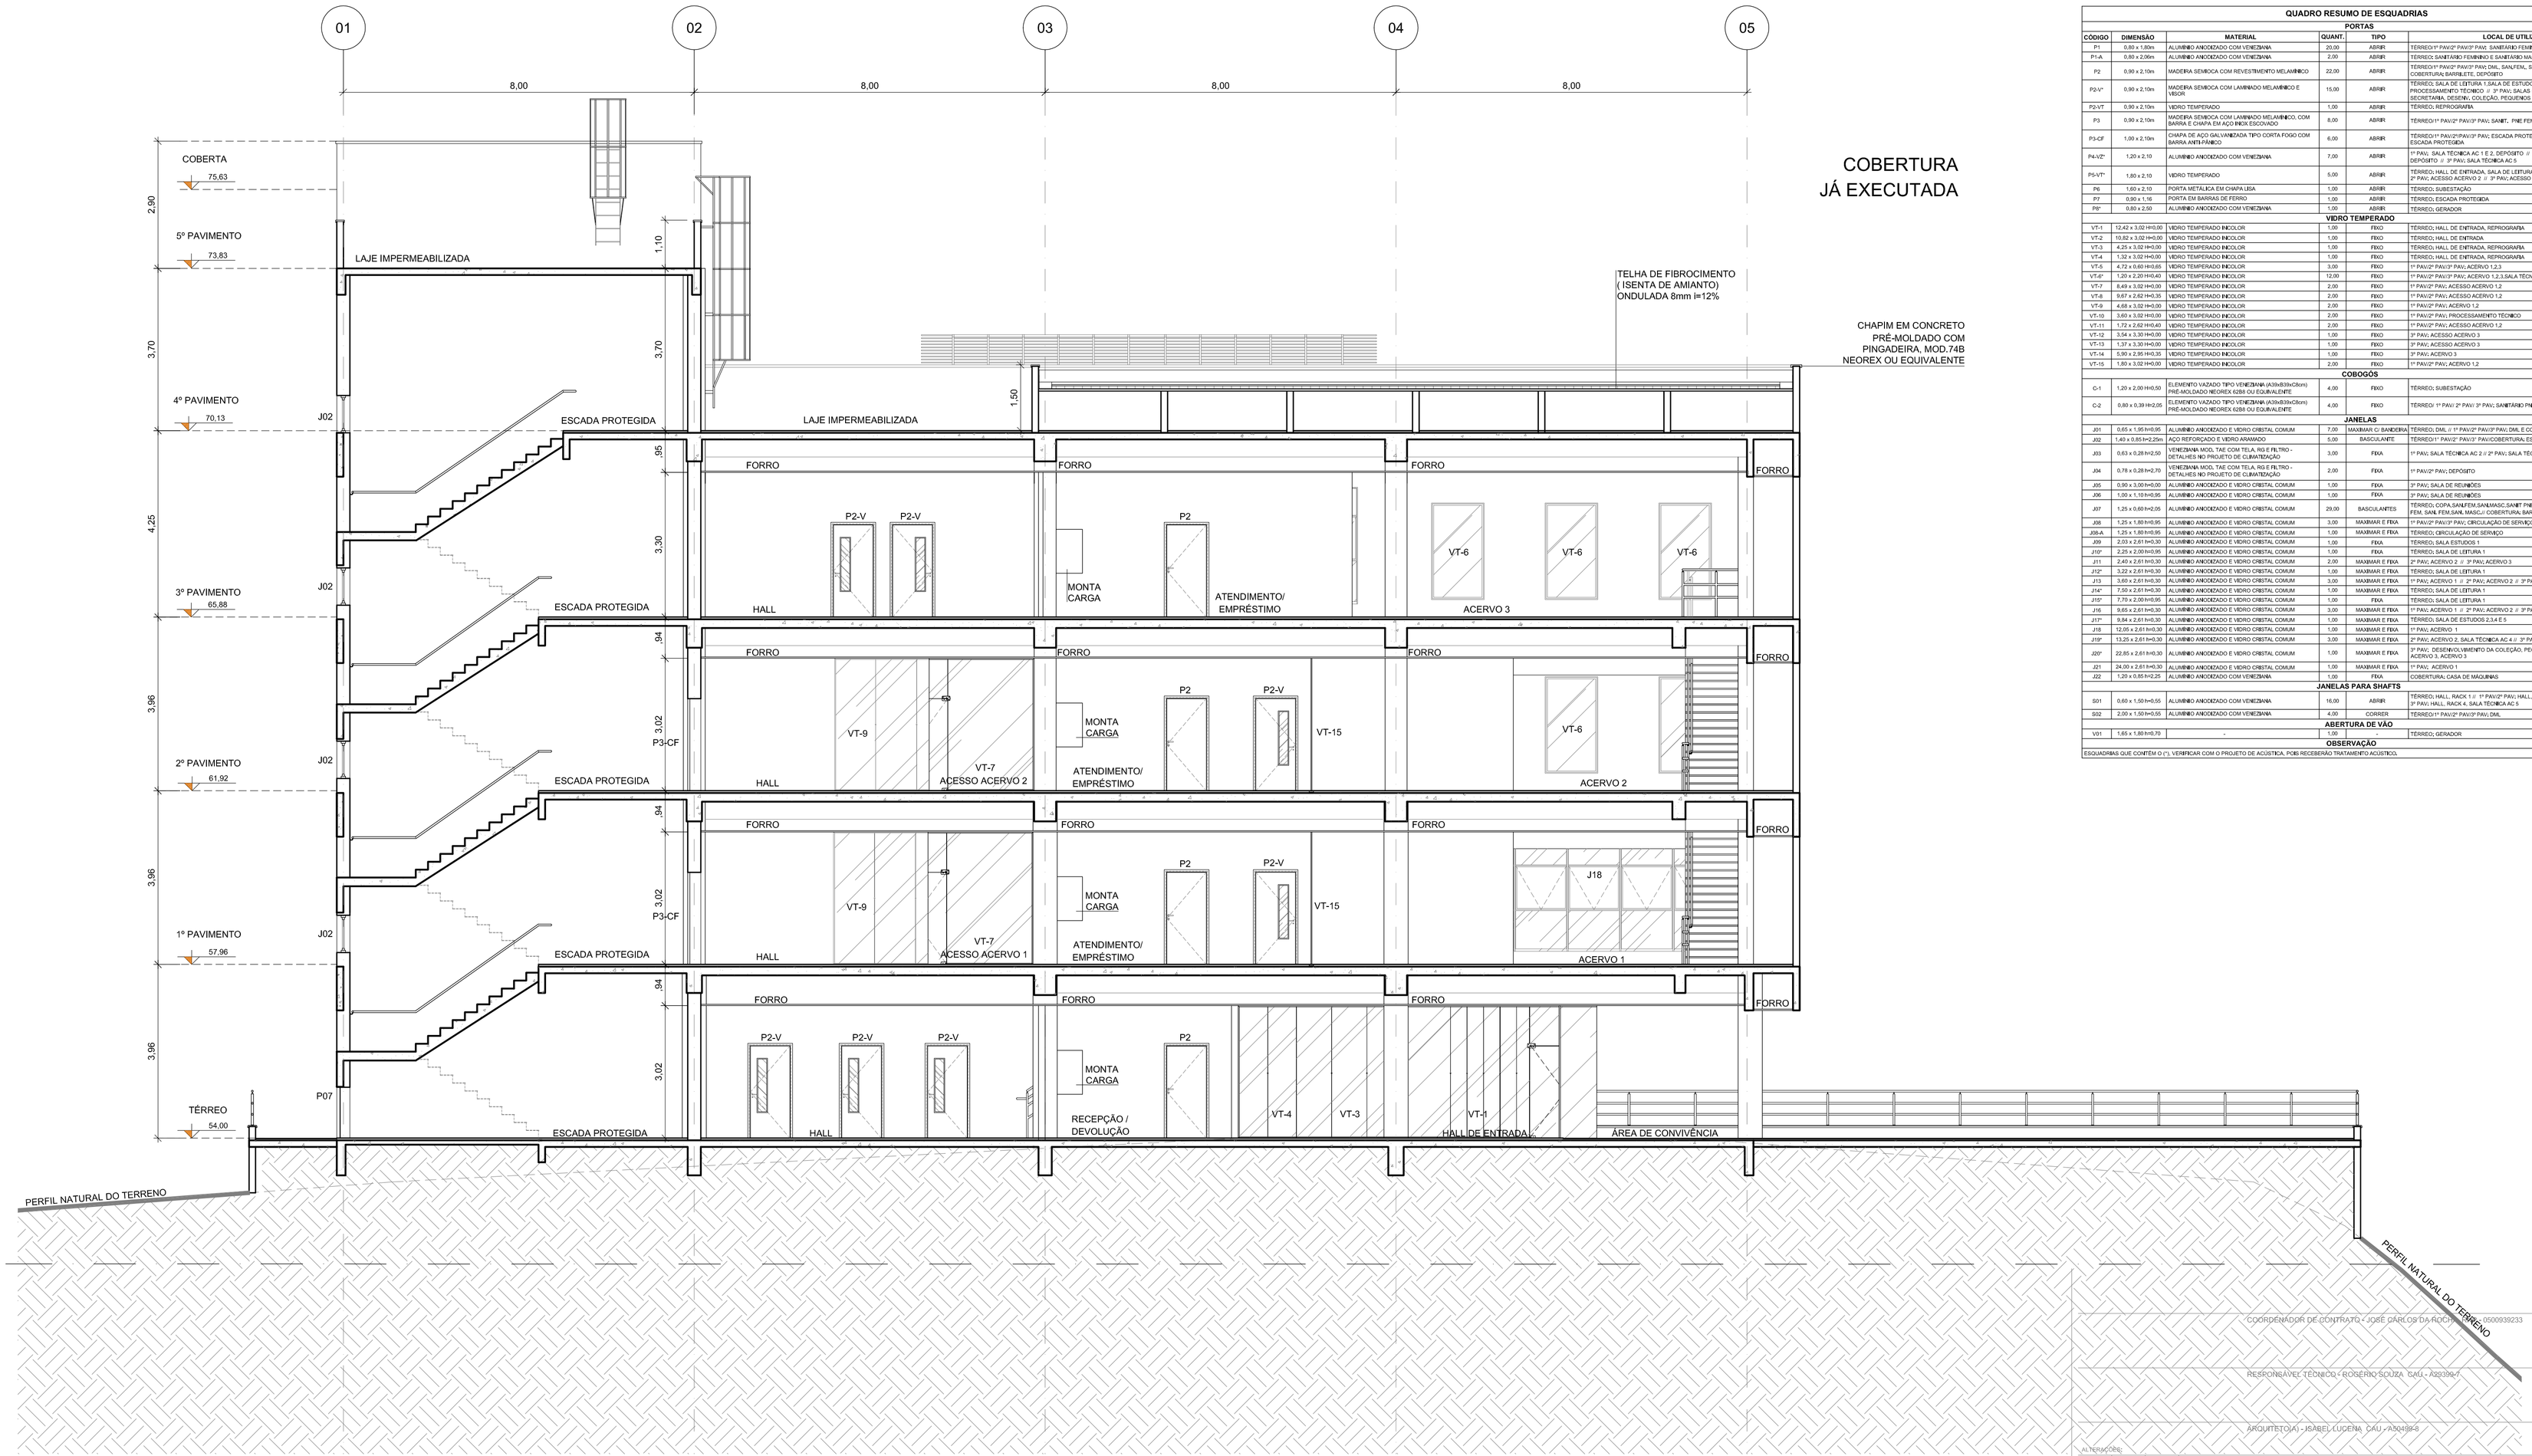

QUADRO RESUMO DE ESQUADRIAS

CÓDIGO	DIMENSÃO	MATERIAL	QUANT.	TIPO	LOCAL DE UTILIZAÇÃO
PORTAS					
P1	0,80 x 1,80m	ALUMÍNIO ANODIZADO COM VENEZIANA	20,00	ABRIR	TÉRREO;1º PAVI;2º PAVI;3º PAVI; SANITÁRIO FEMININO E SANITÁRIO MASCULINO
P1-A	0,80 x 2,00m	ALUMÍNIO ANODIZADO COM VENEZIANA	2,00	ABRIR	TÉRREO; SANITÁRIO FEMININO E SANITÁRIO MASCULINO
P2	0,90 x 2,10m	MADEIRA SEMIÔCA COM REVESTIMENTO MELAMÍNICO	22,00	ABRIR	TÉRREO;1º PAVI;2º PAVI;3º PAVI; DML, SANITEM., SANIMASC., COPA, SALA DO RACK // COBERTURA; BARRILETE, DEPÓSITO
P2-V	0,90 x 2,10m	MADEIRA SEMIÔCA COM LAMINADO MELAMÍNICO E VIDOR	15,00	ABRIR	TÉRREO; SALA DE LEITURA 1;SALA DE ESTUDOS 1,2,3,4 E 5 // 1º PAVI;2º PAVI; PROCESSAMENTO TÉCNICO // 3º PAVI; SALAS DE PRJUEÇÃO 1 E 2, DIRETOR, SECRETARIA, DESENV, COLEÇÃO, PEQUENOS REPAROS E SALA DE REUNIÃO
P2-VT	0,90 x 2,10m	VIDRO TEMPERADO	1,00	ABRIR	TÉRREO; REPROGRAFIA
P3	0,90 x 2,10m	MADEIRA SEMIÔCA COM LAMINADO MELAMÍNICO, COM BARRA E CHAPA EM AÇO INOX ESCOVADO	8,00	ABRIR	TÉRREO;1º PAVI;2º PAVI;3º PAVI; SANIT., PNE FEM.E SANIT., PNE MASC.
P3-CF	1,00 x 2,10m	CHAPA DE AÇO GALVANIZADA TIPO CORTA FOGO COM BARRA ANTI-PÂNICO	6,00	ABRIR	TÉRREO;1º PAVI;2ºPAVI;3º PAVI; ESCADA PROTEGIDA // COBERT; CASA DE MÁQUINAS, ESCADA PROTEGIDA
P4-VZT	1,20 x 2,10	ALUMÍNIO ANODIZADO COM VENEZIANA	7,00	ABRIR	1º PAVI; SALA TÉCNICA AC 1 E 2, DEPÓSITO // 2º PAVI; SALA TÉCNICA AC 3 E 4 E, DEPÓSITO // 3º PAVI; SALA TÉCNICA AC 5
P5-VT1	1,80 x 2,10	VIDRO TEMPERADO	5,00	ABRIR	TÉRREO; HALL DE ENTRADA, SALA DE LEITURA 1 // 1º PAVI; ACESSO ACERVO 1 // 2º PAVI; ACESSO ACERVO 2 // 3º PAVI; ACESSO ACERVO 3
P6	1,60 x 2,10	PORTA METÁLICA EM CHAPA LISA	1,00	ABRIR	TÉRREO; SUBESTAÇÃO
P7	0,90 x 1,16	PORTA EM BARRAS DE FERRO	1,00	ABRIR	TÉRREO; ESCADA PROTEGIDA
P8F	0,80 x 2,50	ALUMÍNIO ANODIZADO COM VENEZIANA	1,00	ABRIR	TÉRREO; GERADOR
VIDRO TEMPERADO					
VT-1	12,42 x 3,02 H=0,00	VIDRO TEMPERADO INCOLOR	1,00	FIXO	TÉRREO; HALL DE ENTRADA, REPROGRAFIA
VT-2	10,62 x 3,02 H=0,00	VIDRO TEMPERADO INCOLOR	1,00	FIXO	TÉRREO; HALL DE ENTRADA
VT-3	4,25 x 3,02 H=0,00	VIDRO TEMPERADO INCOLOR	1,00	FIXO	TÉRREO; HALL DE ENTRADA, REPROGRAFIA
VT-4	1,32 x 3,02 H=0,00	VIDRO TEMPERADO INCOLOR	1,00	FIXO	TÉRREO; HALL DE ENTRADA, REPROGRAFIA
VT-5	4,72 x 0,60 H=0,65	VIDRO TEMPERADO INCOLOR	3,00	FIXO	1º PAVI;2º PAVI;3º PAVI; ACERVO 1,2,3
VT-6'	1,20 x 2,20 H=0,40	VIDRO TEMPERADO INCOLOR	12,00	FIXO	1º PAVI;2º PAVI;3º PAVI; ACERVO 1,2,3,SALA TÉCNICA AC1, AC3
VT-7	8,49 x 3,02 H=0,00	VIDRO TEMPERADO INCOLOR	2,00	FIXO	1º PAVI;2º PAVI; ACESSO ACERVO 1,2
VT-8	9,67 x 2,62 H=0,35	VIDRO TEMPERADO INCOLOR	2,00	FIXO	1º PAVI;2º PAVI; ACESSO ACERVO 1,2
VT-9	4,68 x 3,02 H=0,00	VIDRO TEMPERADO INCOLOR	2,00	FIXO	1º PAVI;2º PAVI; ACERVO 1,2
VT-10	3,60 x 3,02 H=0,00	VIDRO TEMPERADO INCOLOR	2,00	FIXO	1º PAVI;2º PAVI; PROCESSAMENTO TÉCNICO
VT-11	1,72 x 2,62 H=0,40	VIDRO TEMPERADO INCOLOR	2,00	FIXO	1º PAVI;2º PAVI; ACESSO ACERVO 1,2
VT-12	3,34 x 3,30 H=0,00	VIDRO TEMPERADO INCOLOR	1,00	FIXO	3º PAVI; ACESSO ACERVO 3
VT-13	1,37 x 3,30 H=0,00	VIDRO TEMPERADO INCOLOR	1,00	FIXO	3º PAVI; ACESSO ACERVO 3
VT-14	5,90 x 2,95 H=0,35	VIDRO TEMPERADO INCOLOR	1,00	FIXO	3º PAVI; ACERVO 3
VT-15	1,80 x 3,02 H=0,00	VIDRO TEMPERADO INCOLOR	2,00	FIXO	1º PAVI;2º PAVI; ACERVO 1,2
COBOGÓS					
C-1	1,20 x 2,00 H=0,00	ELEMENTO VAZADO TIPO VENEZIANA (A30xB30xC80cm) PRÉ-MOLDADO NEOREX 6268 OU EQUIVALENTE	4,00	FIXO	TÉRREO; SUBESTAÇÃO
C-2	0,80 x 0,39 H=2,05	ELEMENTO VAZADO TIPO VENEZIANA (A30xB30xC80cm) PRÉ-MOLDADO NEOREX 6268 OU EQUIVALENTE	4,00	FIXO	TÉRREO; 1º PAVI; 2º PAVI; 3º PAVI; SANITÁRIO PNE MASCULINO
JANELAS					
J01	0,65 x 1,95 H=0,95	ALUMÍNIO ANODIZADO E VIDRO CRISTAL COMUM	7,00	MAXIMAR C/ BANDEIRA	TÉRREO; DML // 1º PAVI;2º PAVI;3º PAVI; DML E COPA
J02	1,40 x 0,65 H=2,25m	AÇO REFORÇADO E VIDRO ARAMADO	5,00	BASCULANTE	TÉRREO;1º PAVI;2º PAVI;3º PAVI;COBERTURA; ESCADA PROTEGIDA
J03	0,63 x 0,28 H=2,55	VENEZIANA MOD. TAE COM TELA, NS E FILTRO - DETALHES NO PROJETO DE CLIMATIZAÇÃO	3,00	FIXA	1º PAVI; SALA TÉCNICA AC 2 // 2º PAVI; SALA TÉCNICA AC 4 // 3º PAVI; SALA TÉCNICA AC 5
J04	0,78 x 0,28 H=2,70	VENEZIANA MOD. TAE COM TELA, NS E FILTRO - DETALHES NO PROJETO DE CLIMATIZAÇÃO	2,00	FIXA	1º PAVI;2º PAVI; DEPÓSITO
J05	0,90 x 3,00 H=0,00	ALUMÍNIO ANODIZADO E VIDRO CRISTAL COMUM	1,00	FIXA	3º PAVI; SALA DE REUNIÕES
J06	1,00 x 1,10 H=0,95	ALUMÍNIO ANODIZADO E VIDRO CRISTAL COMUM	1,00	FIXA	3º PAVI; SALA DE REUNIÕES
J07	1,25 x 0,60 H=2,05	ALUMÍNIO ANODIZADO E VIDRO CRISTAL COMUM	29,00	BASCULANTES	TÉRREO, COPA,SANITEM,SANIMASC,SANIT PNE FEM;1º PAVI;2º PAVI;3º PAVI;SANIT PNE FEM, SAN.FEM,SAN.MASC;COBERTURA, BARRILETE, DEPÓSITO
J08	1,25 x 1,80 H=0,95	ALUMÍNIO ANODIZADO E VIDRO CRISTAL COMUM	3,00	MAXIMAR E FIXA	1º PAVI;2º PAVI;3º PAVI; CIRCULAÇÃO DE SERVIÇO
J08-A	1,25 x 1,80 H=0,95	ALUMÍNIO ANODIZADO E VIDRO CRISTAL COMUM	1,00	MAXIMAR E FIXA	TÉRREO; CIRCULAÇÃO DE SERVIÇO
J09	2,03 x 2,61 H=0,30	ALUMÍNIO ANODIZADO E VIDRO CRISTAL COMUM	1,00	FIXA	TÉRREO; SALA ESTUDOS 1
J10'	2,25 x 2,00 H=0,95	ALUMÍNIO ANODIZADO E VIDRO CRISTAL COMUM	1,00	FIXA	TÉRREO; SALA DE LEITURA 1
J11	2,40 x 2,61 H=0,30	ALUMÍNIO ANODIZADO E VIDRO CRISTAL COMUM	2,00	MAXIMAR E FIXA	2º PAVI; ACERVO 2 // 3º PAVI; ACERVO 3
J12'	3,22 x 2,61 H=0,30	ALUMÍNIO ANODIZADO E VIDRO CRISTAL COMUM	1,00	MAXIMAR E FIXA	TÉRREO; SALA DE LEITURA 1
J13	3,60 x 2,61 H=0,30	ALUMÍNIO ANODIZADO E VIDRO CRISTAL COMUM	3,00	MAXIMAR E FIXA	1º PAVI; ACERVO 1 // 2º PAVI; ACERVO 2 // 3º PAVI; ACERVO 3
J14'	7,00 x 2,61 H=0,30	ALUMÍNIO ANODIZADO E VIDRO CRISTAL COMUM	1,00	MAXIMAR E FIXA	TÉRREO; SALA DE LEITURA 1
J15'	7,70 x 2,00 H=0,95	ALUMÍNIO ANODIZADO E VIDRO CRISTAL COMUM	1,00	FIXA	TÉRREO; SALA DE LEITURA 1
J16	9,65 x 2,61 H=0,30	ALUMÍNIO ANODIZADO E VIDRO CRISTAL COMUM	3,00	MAXIMAR E FIXA	1º PAVI; ACERVO 1 // 2º PAVI; ACERVO 2 // 3º PAVI; ACERVO 3
J17'	9,94 x 2,61 H=0,30	ALUMÍNIO ANODIZADO E VIDRO CRISTAL COMUM	1,00	MAXIMAR E FIXA	TÉRREO; SALA DE ESTUDOS 2,3,4 E 5
J18	12,95 x 2,61 H=0,30	ALUMÍNIO ANODIZADO E VIDRO CRISTAL COMUM	1,00	MAXIMAR E FIXA	1º PAVI; ACERVO 1
J19'	13,25 x 2,61 H=0,30	ALUMÍNIO ANODIZADO E VIDRO CRISTAL COMUM	3,00	MAXIMAR E FIXA	2º PAVI; ACERVO 2; SALA TÉCNICA AC 4 // 3º PAVI; ACERVO 3; SALA DE PRJUEÇÃO 1, 2
J20'	22,85 x 2,61 H=0,30	ALUMÍNIO ANODIZADO E VIDRO CRISTAL COMUM	1,00	MAXIMAR E FIXA	2º PAVI; DESENVOLVIMENTO DA COLEÇÃO, PEQUENOS REPAROS, DIRETOR, ACESSO ACERVO 3, ACERVO 3
J21	24,00 x 2,61 H=0,30	ALUMÍNIO ANODIZADO E VIDRO CRISTAL COMUM	1,00	MAXIMAR E FIXA	1º PAVI; ACERVO 1
J22	1,20 x 0,85 H=2,25	ALUMÍNIO ANODIZADO COM VENEZIANA	1,00	FIXA	COBERTURA; CASA DE MÁQUINAS
JANELAS PARA SHAFTS					
S01	0,60 x 1,50 H=0,55	ALUMÍNIO ANODIZADO COM VENEZIANA	16,00	ABRIR	TÉRREO; HALL, RACK 1,3 // 1º PAVI;2º PAVI; HALL, RACK2,3, PROCESSAMENTO TÉCNICO // 3º PAVI; HALL, RACK 4, SALA TÉCNICA AC 5
S02	2,00 x 1,50 H=0,55	ALUMÍNIO ANODIZADO COM VENEZIANA	4,00	CORRER	TÉRREO;1º PAVI;2º PAVI;3º PAVI; DML
ABERTURA DE VÃO					
V01	1,65 x 1,80 H=0,70	-	1,00		TÉRREO; GERADOR
OBSERVAÇÃO					
ESQUADRIAS QUE CONTÉM O (*), VERIFICAR COM O PROJETO DE ACÚSTICA, POIS RECEBERÃO TRATAMENTO ACÚSTICO.					

COORDENADOR DE CONTRATO - JOSÉ CARLOS DA ROCHA RNP - 0500939233

RESPONSÁVEL TÉCNICO - RODÉRIO SOUZA CAU - A203997

ARQUITETO(A) - ISABEL LUCENA CAU - A504999-8

NÚMERO	DATA	RESPONS.	TIPO E LOCAL DA ALTERACAO
ALTERAÇÕES			
03			
02			
01	07/2016	FELIPE A.	REVISÃO CONFORME RELATÓRIO DO OFÍCIO Nº 45/2016

LOGOMARCA EMPRESA:

JCA ENGENHARIA E ARQUITETURA

COORDENADOR DE CONTRATO - JOSÉ CARLOS DA ROCHA RNP - 0500939233
RESPONSÁVEL TÉCNICO - RODÉRIO SOUZA CAU - A203997
ARQUITETO(A) - ISABEL LUCENA CAU - A504999-8

UNIVERSIDADE FEDERAL DA BAHIA

SUMAI Superintendência de Meio Ambiente e Infraestrutura

COORDENADORA DE PLANEJAMENTO, PROJETO E OBRAS - ARQ. MÁRCIA ELIZABETH PINHEIRO CAU- A211359-4
CHEFE DO NÚCLEO DE PROJETOS - ARQ. ROSANA DE LEO CAU- A182346
AUTOR DO PROJETO - SHEILA KAJIWARA CAU - A62986-3

NOME DO PROJETO:
BIBLIOTECA UNIVERSITÁRIA ISAÍAS ALVES

LOCAL: CAMPUS DE SÃO LAZARO
CIDADE: Salvador - BA

NOME DA PRANCHA: CORTE CC
VERSÃO: R01

ÁREA TÉCNICA: ARQUITETURA
ETAPA: PROJETO EXECUTIVO
FOLHA: 23/75

DATA: 07/2016
ESCALA DO DESENHO: INDICADA
DESENHO: NATÁLIA MACIEL
CONFERIDO POR: -

CORTE CC

ESCALA 1/75